


ДЕТАЛЬНИЙ ПЛАН ТЕРИТОРІЇ

Детальний план території земельних ділянок Димерської селищної ради Вишгородського району Київської області (кадастрові номери 3221855300:11:169:0955 площею 2,0 га та 3221855300:11:169:0956 площею 2,0 га на підставі рішення Димерської селищної ради № 833-14-2-VIII від 10 січня 2022 року

ПЛАН ЗЕМЕЛЬНИХ ДІЛЯНОК, сформованих за результатами розроблення детального плану, відомості про які підлягають внесенню до Державного земельного кадастру

№ з/д	Площа, га	Форма власності	Статус ділянки	Категорія земель		Цільове призначення земельної ділянки		Код ЦЗ		Угіддя	
				До розроблення проекту	Після розроблення проекту	До розроблення проекту	Після розроблення проекту	До	Після	До розроблення проекту	Після розроблення проекту
1	2,00	Приватна власність	Зміна цільового призначення земельної ділянки	Землі сільськогосподарського призначення (100)	Землі промисловості, транспорту, електронних комунікацій, енергетики, оборони та іншого призначення (900)	Для ведення особистого селянського господарства	Земельні ділянки загального користування, відведені для цілей поводження з відходами	01.03	11.08	001.00 Рілля	011.01 Землі під будівлями та спорудами промислових підприємств
1	2,00	Приватна власність	Зміна цільового призначення земельної ділянки	Землі сільськогосподарського призначення (100)	Землі промисловості, транспорту, електронних комунікацій, енергетики, оборони та іншого призначення (900)	Для ведення особистого селянського господарства	Земельні ділянки загального користування, відведені для цілей поводження з відходами	01.03	11.08	001.00 Рілля	011.01 Землі під будівлями та спорудами промислових підприємств


* земельні ділянки розташовані всією площею, в межах планувальних обмежень

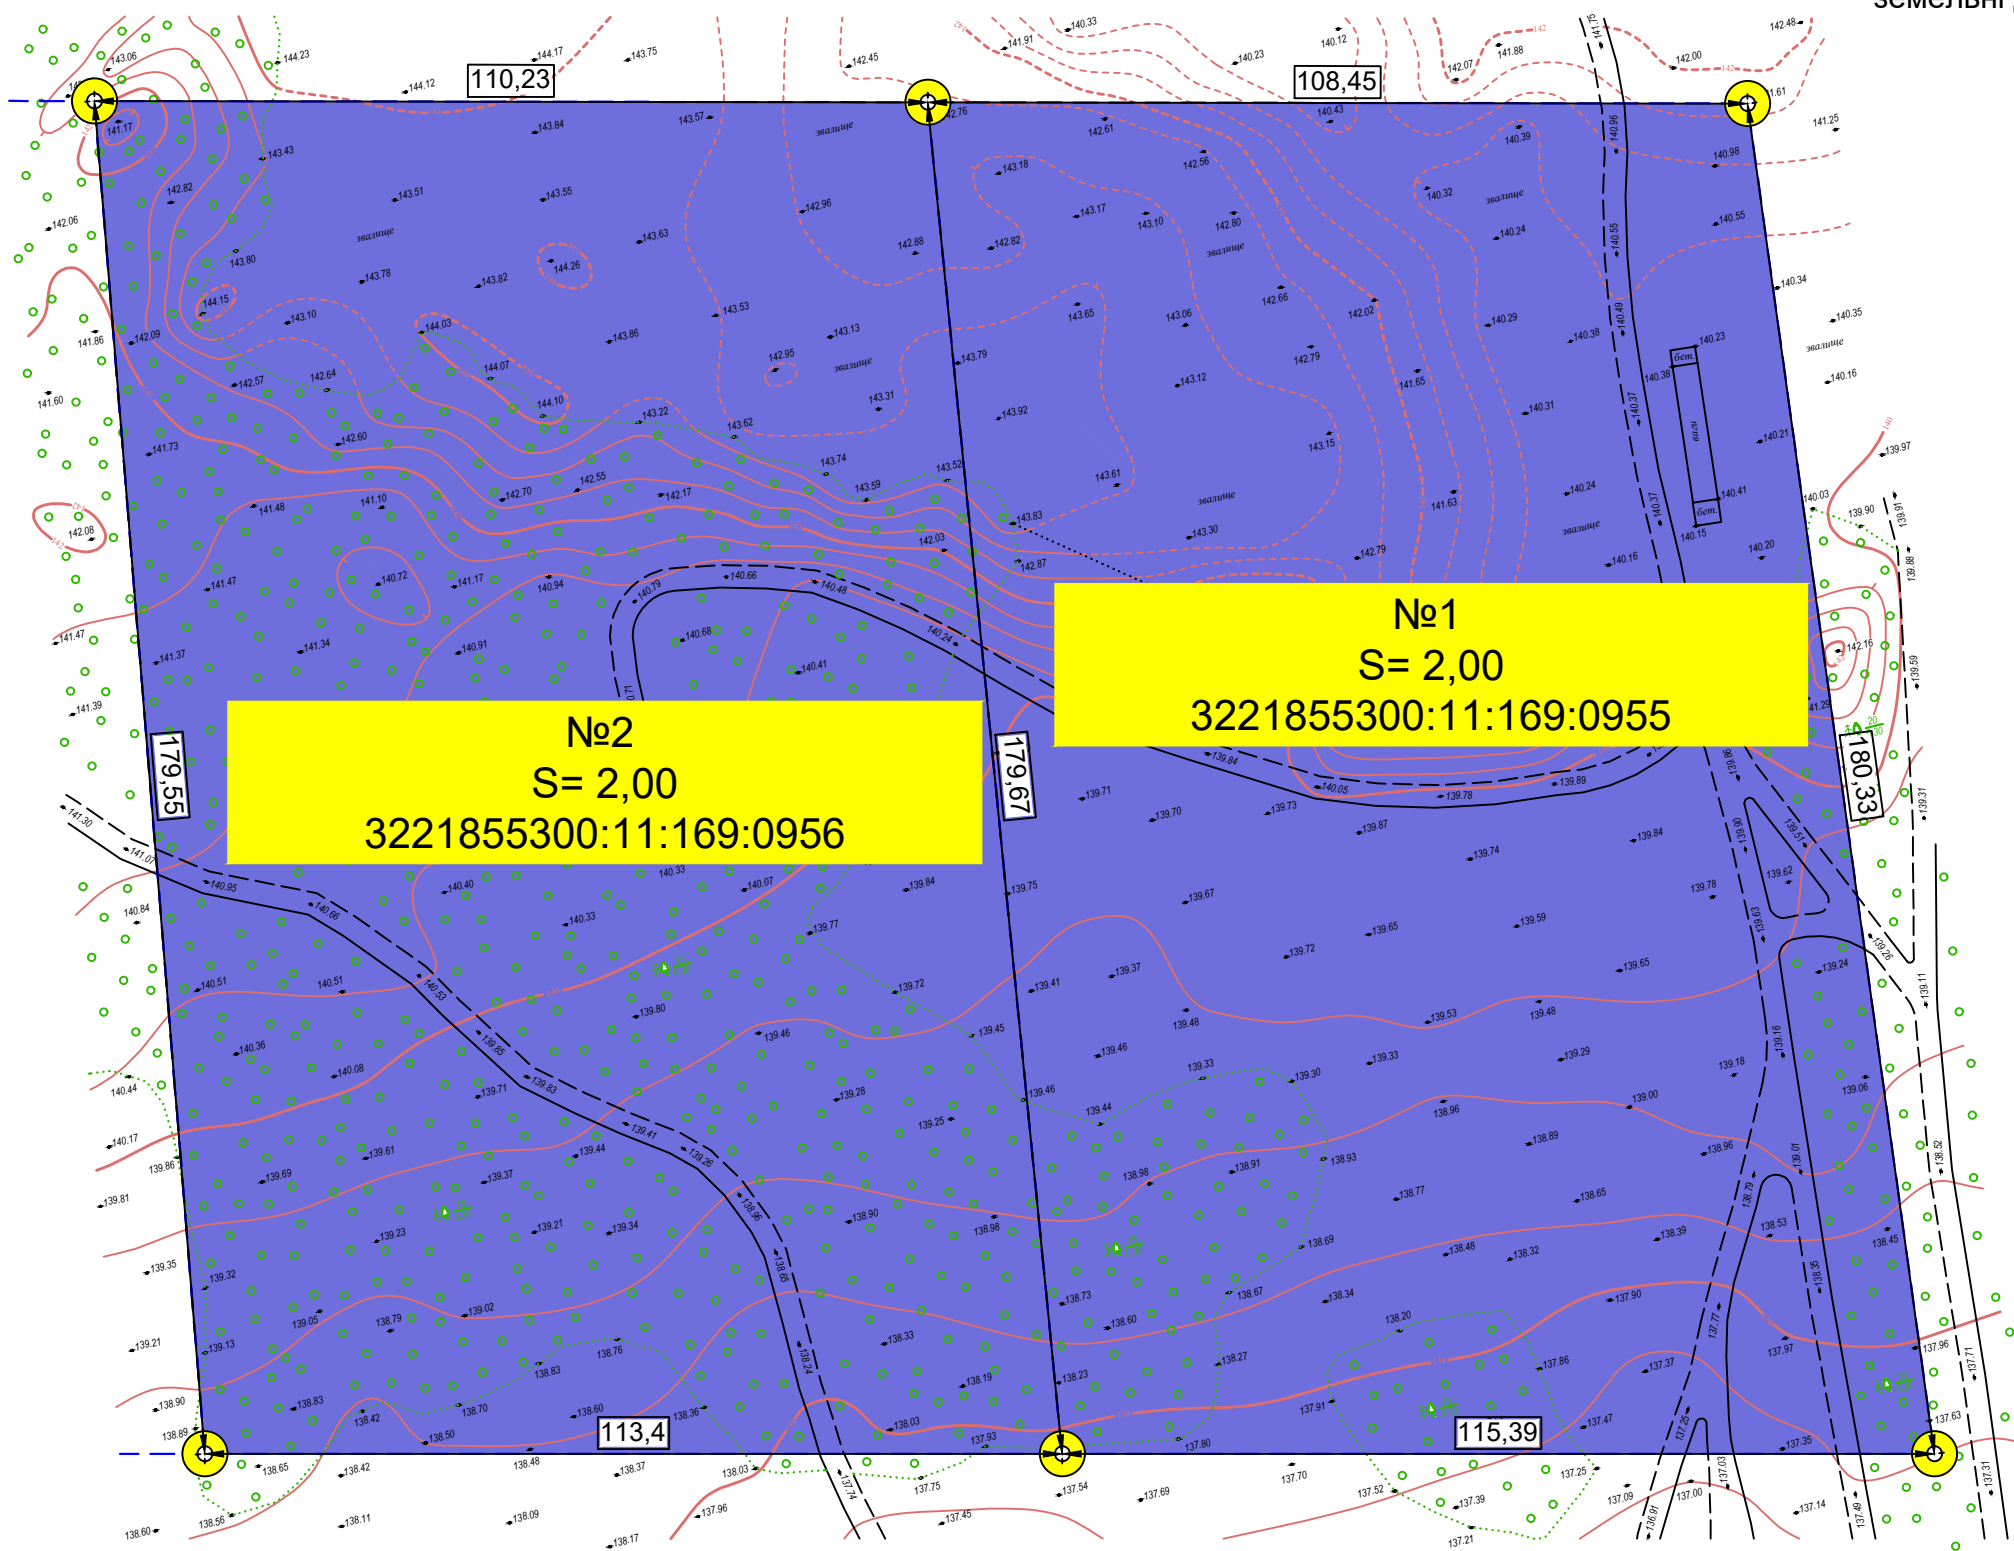

УМОВНІ ПОЗНАЧЕННЯ

	Кадастрова межа земельної ділянки
	Поворотні точки земельної ділянки
	Довжина лінії
	Території складування та утилізації відходів

МАСШТАБ 1 : 1000
в 1 см - 10 м

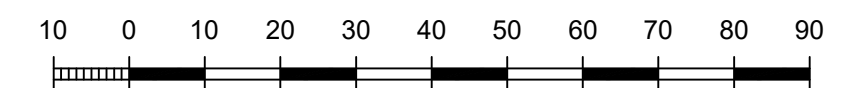

Договір №10-23/02-МБД				
Димерська селищна рада Вишгородського району Київської області				
Зм.	Кільк.	Аркуш/Недод.	Підпис	Дата
				2024
Детальний план території земельних ділянок Димерської селищної ради Вишгородського району Київської області (кадастрові номери 3221855300:11:169:0955 площею 2,0 га та 3221855300:11:169:0956 площею 2,0 га на підставі рішення Димерської селищної ради)			Стадія	Аркуш
ПЛАН ЗЕМЕЛЬНИХ ДІЛЯНОК, сформованих за результатами розроблення детального плану, відомості про які підлягають внесенню до Державного земельного кадастру			ДПТ/ЗВЧ	2
Інженер-землевпорядник Гупало А. Сертифікат 014521			Аркушів	
			1	
ФОП МАРКІНА М.І.				