
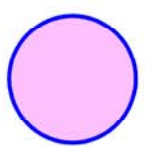


**Детальний план території  
земельних ділянок орієнтовною площею до 2,5000 га, які розташовані на території  
Димерської селищної територіальної громади (поблизу вул.Соборна  
в селищі Димер) Вишгородського району Київської області**

**СХЕМА РОЗТАШУВАННЯ ЗЕМЕЛЬНОЇ ДІЛЯНКИ У ПЛАНУВАЛЬНІЙ СТРУКТУРІ ТЕРИТОРІЇ ТЕРИТОРІАЛЬНОЇ  
ГРОМАДИ М1:100000**

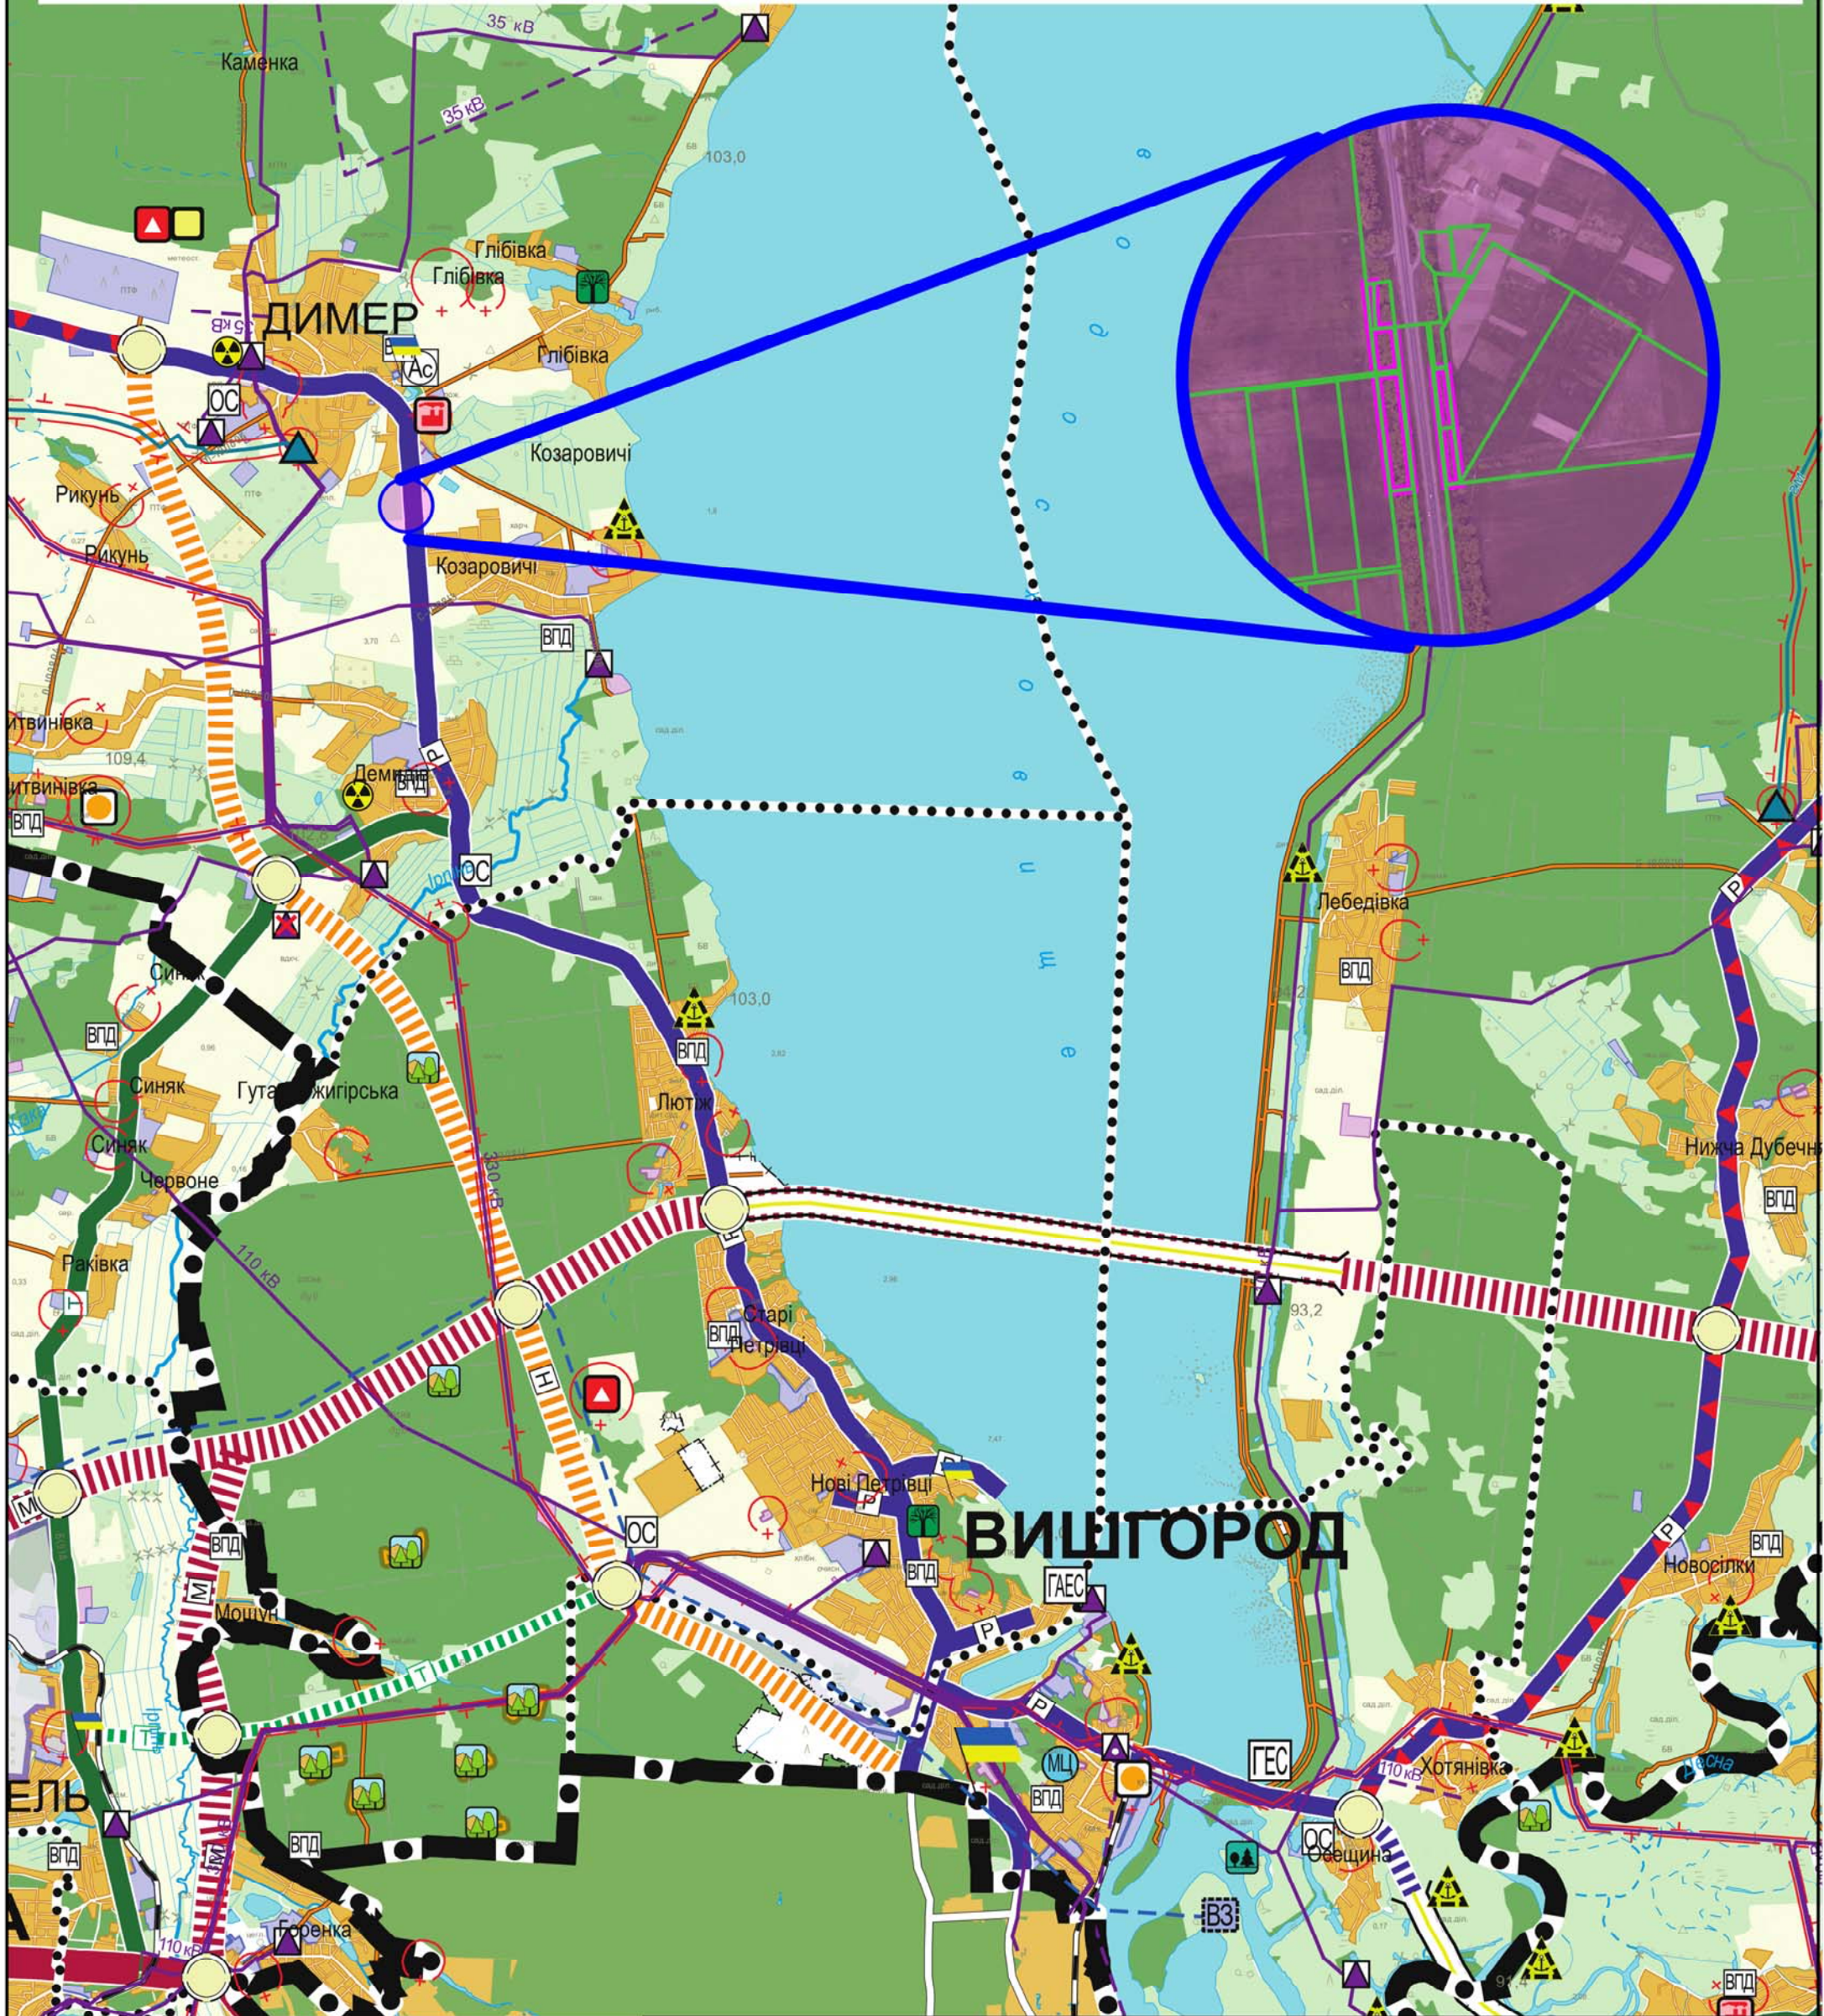

Територія розроблення детального плану земельних ділянок орієнтовною площею до 2,5000 га, які розташовані на території Димерської селищної територіальної громади (поблизу вул.Соборна в селищі Димер) Вишгородського району Київської області

Договір №21-08-1 від 21.08.2024 року

Замовник: Димерська селищна рада

Зм.Лист	№ докум	Підп	Дата
Розроб.	Крило Т.		11.02.24
Перев.	Ярецький О.		

Детальний план території земельних ділянок орієнтовною площею до 2,5000 га, які розташовані на території Димерської селищної територіальної громади (поблизу вул.Соборна в селищі Димер) Вишгородського району Київської області

Стадія	Аркуш	Аркушів
ДПТ	1	10

Схема розташування земельної ділянки у планувальній структурі території територіальної громади М 1:100000

ТОВ "Центр АПЛД"

