


ДЕТАЛЬНИЙ ПЛАН ТЕРИТОРІЇ

Детальний план території земельних ділянок Димерської селищної ради Вишгородського району Київської області (кадастрові номери 3221855300:11:169:0955 площею 2,0 га та 3221855300:11:169:0956 площею 2,0 га на підставі рішення Димерської селищної ради № 833-14-2-VIII від 10 січня 2022 року

ПЛАН СУЧАСНОГО ВИКОРИСТАННЯ земель за формою власності із зазначенням категорій та виду цільового призначення, з урахуванням наявних обмежень та обтяжень

№ з/д	Площа, га	Форма власності	Категорія земель за основним цільовим призначенням	Цільове призначення земельної ділянки	Код ЦЗ	Обмеження та обтяження земельної ділянки
1	2.00	Приватна власність	Землі сільськогосподарського призначення (100)	Для ведення особистого селянського господарства	01.03	Санітарно-захисна зона навколо об'єкта (03.01) *
2	2.00	Приватна власність	Землі сільськогосподарського призначення (100)	Для ведення особистого селянського господарства	01.03	Санітарно-захисна зона навколо об'єкта (03.01) *


* земельні ділянки розташовані всією площею, в межах планувальних обмежень

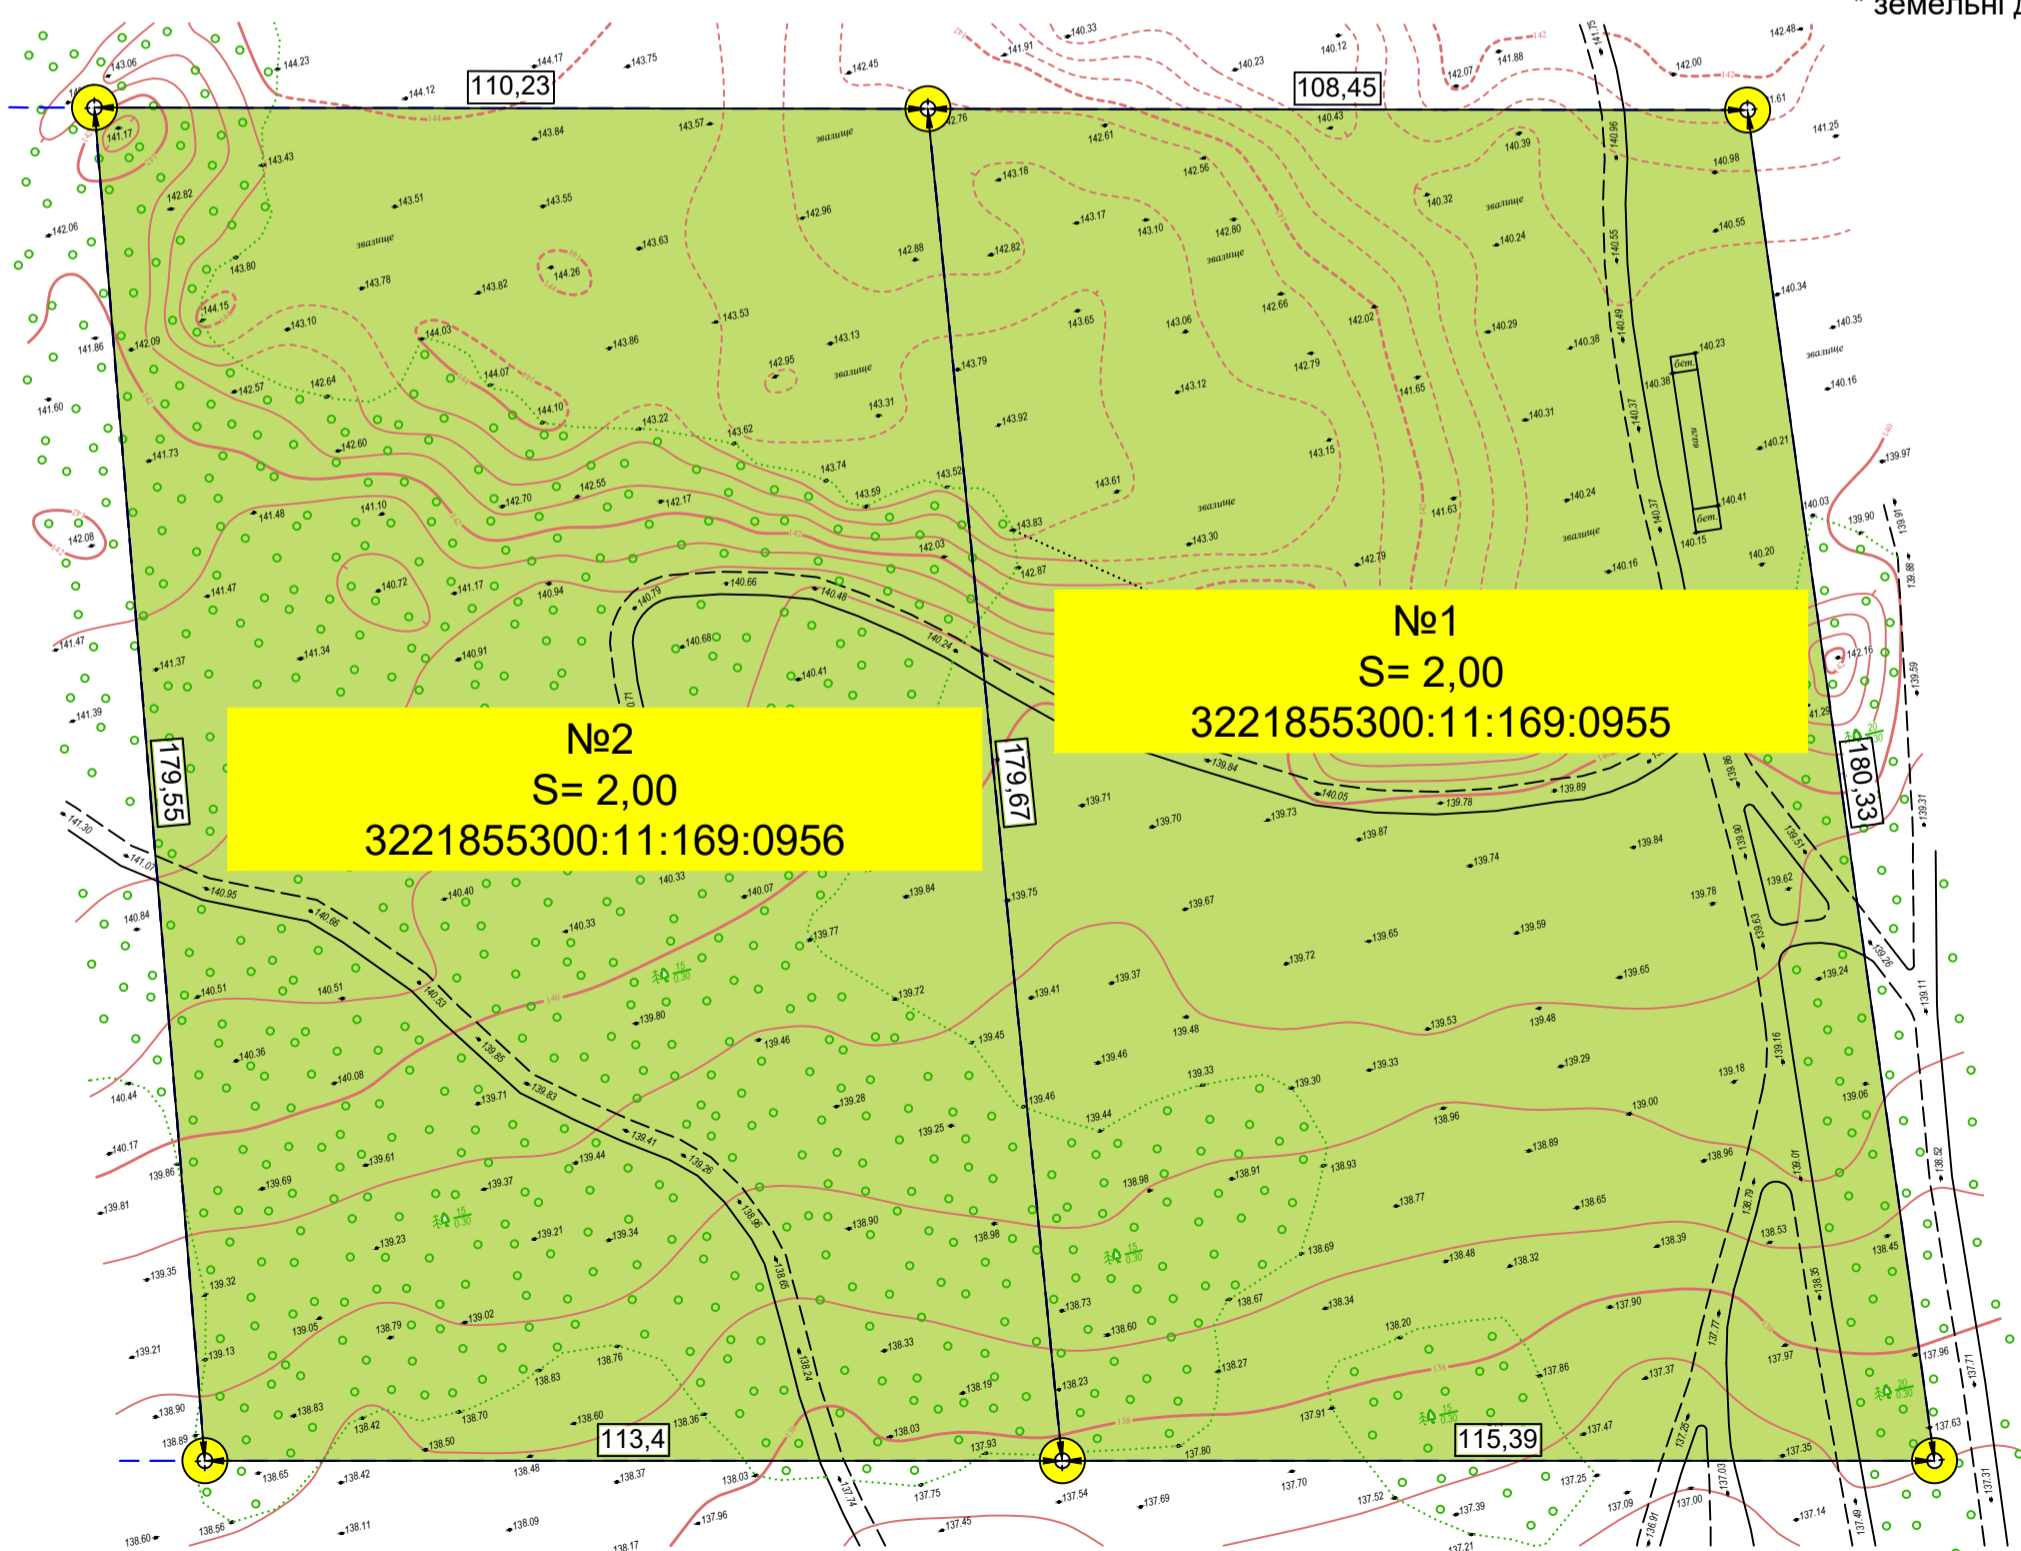

УМОВНІ ПОЗНАЧЕННЯ

	Кадастрова межа земельної ділянки
	Поворотні точки земельної ділянки
	Довжина лінії

МАСШТАБ 1 : 1000
в 1 см - 10 м

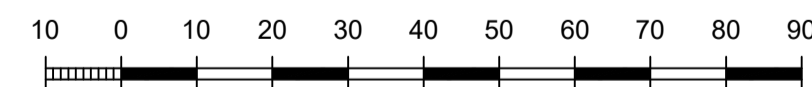

Зм.	Кільк.	Аркуш	Недок.	Підпис	Дата	Договір №10-23/02-МБД			
					2024	Димерська селищна рада Вишгородського району Київської області			
						Детальний план території земельних ділянок Димерської селищної ради Вишгородського району Київської області (кадастрові номери 3221855300:11:169:0955 площею 2,0 га та 3221855300:11:169:0956 площею 2,0 га на підставі рішення Димерської селищної ради)	Стадія	Аркуш	Аркушів
Інженер-землевпорядник		Гупало А.				ДПТ/ЗВЧ	1	1	
сертифікат	014521					ПЛАН СУЧАСНОГО ВИКОРИСТАННЯ земель за формою власності із зазначенням категорій та виду цільового призначення, з урахуванням наявних обмежень та обтяжень			
							ФОП МАРКІНА М.І.		