




ДЕТАЛЬНИЙ ПЛАН ТЕРИТОРІЇ

Детальний план території земельних ділянок Димерської селищної ради
 Вишгородського району Київської області (кадастрові номери 3221855300:11:169:0955
 площею 2,0 га та 3221855300:11:169:0956 площею 2,0 га
 на підставі рішення Димерської селищної ради № 833-14-2-VIII від 10 січня 2022 року
 Схема інженерно-технічних заходів цивільного захисту на мирний час, М 1:1000

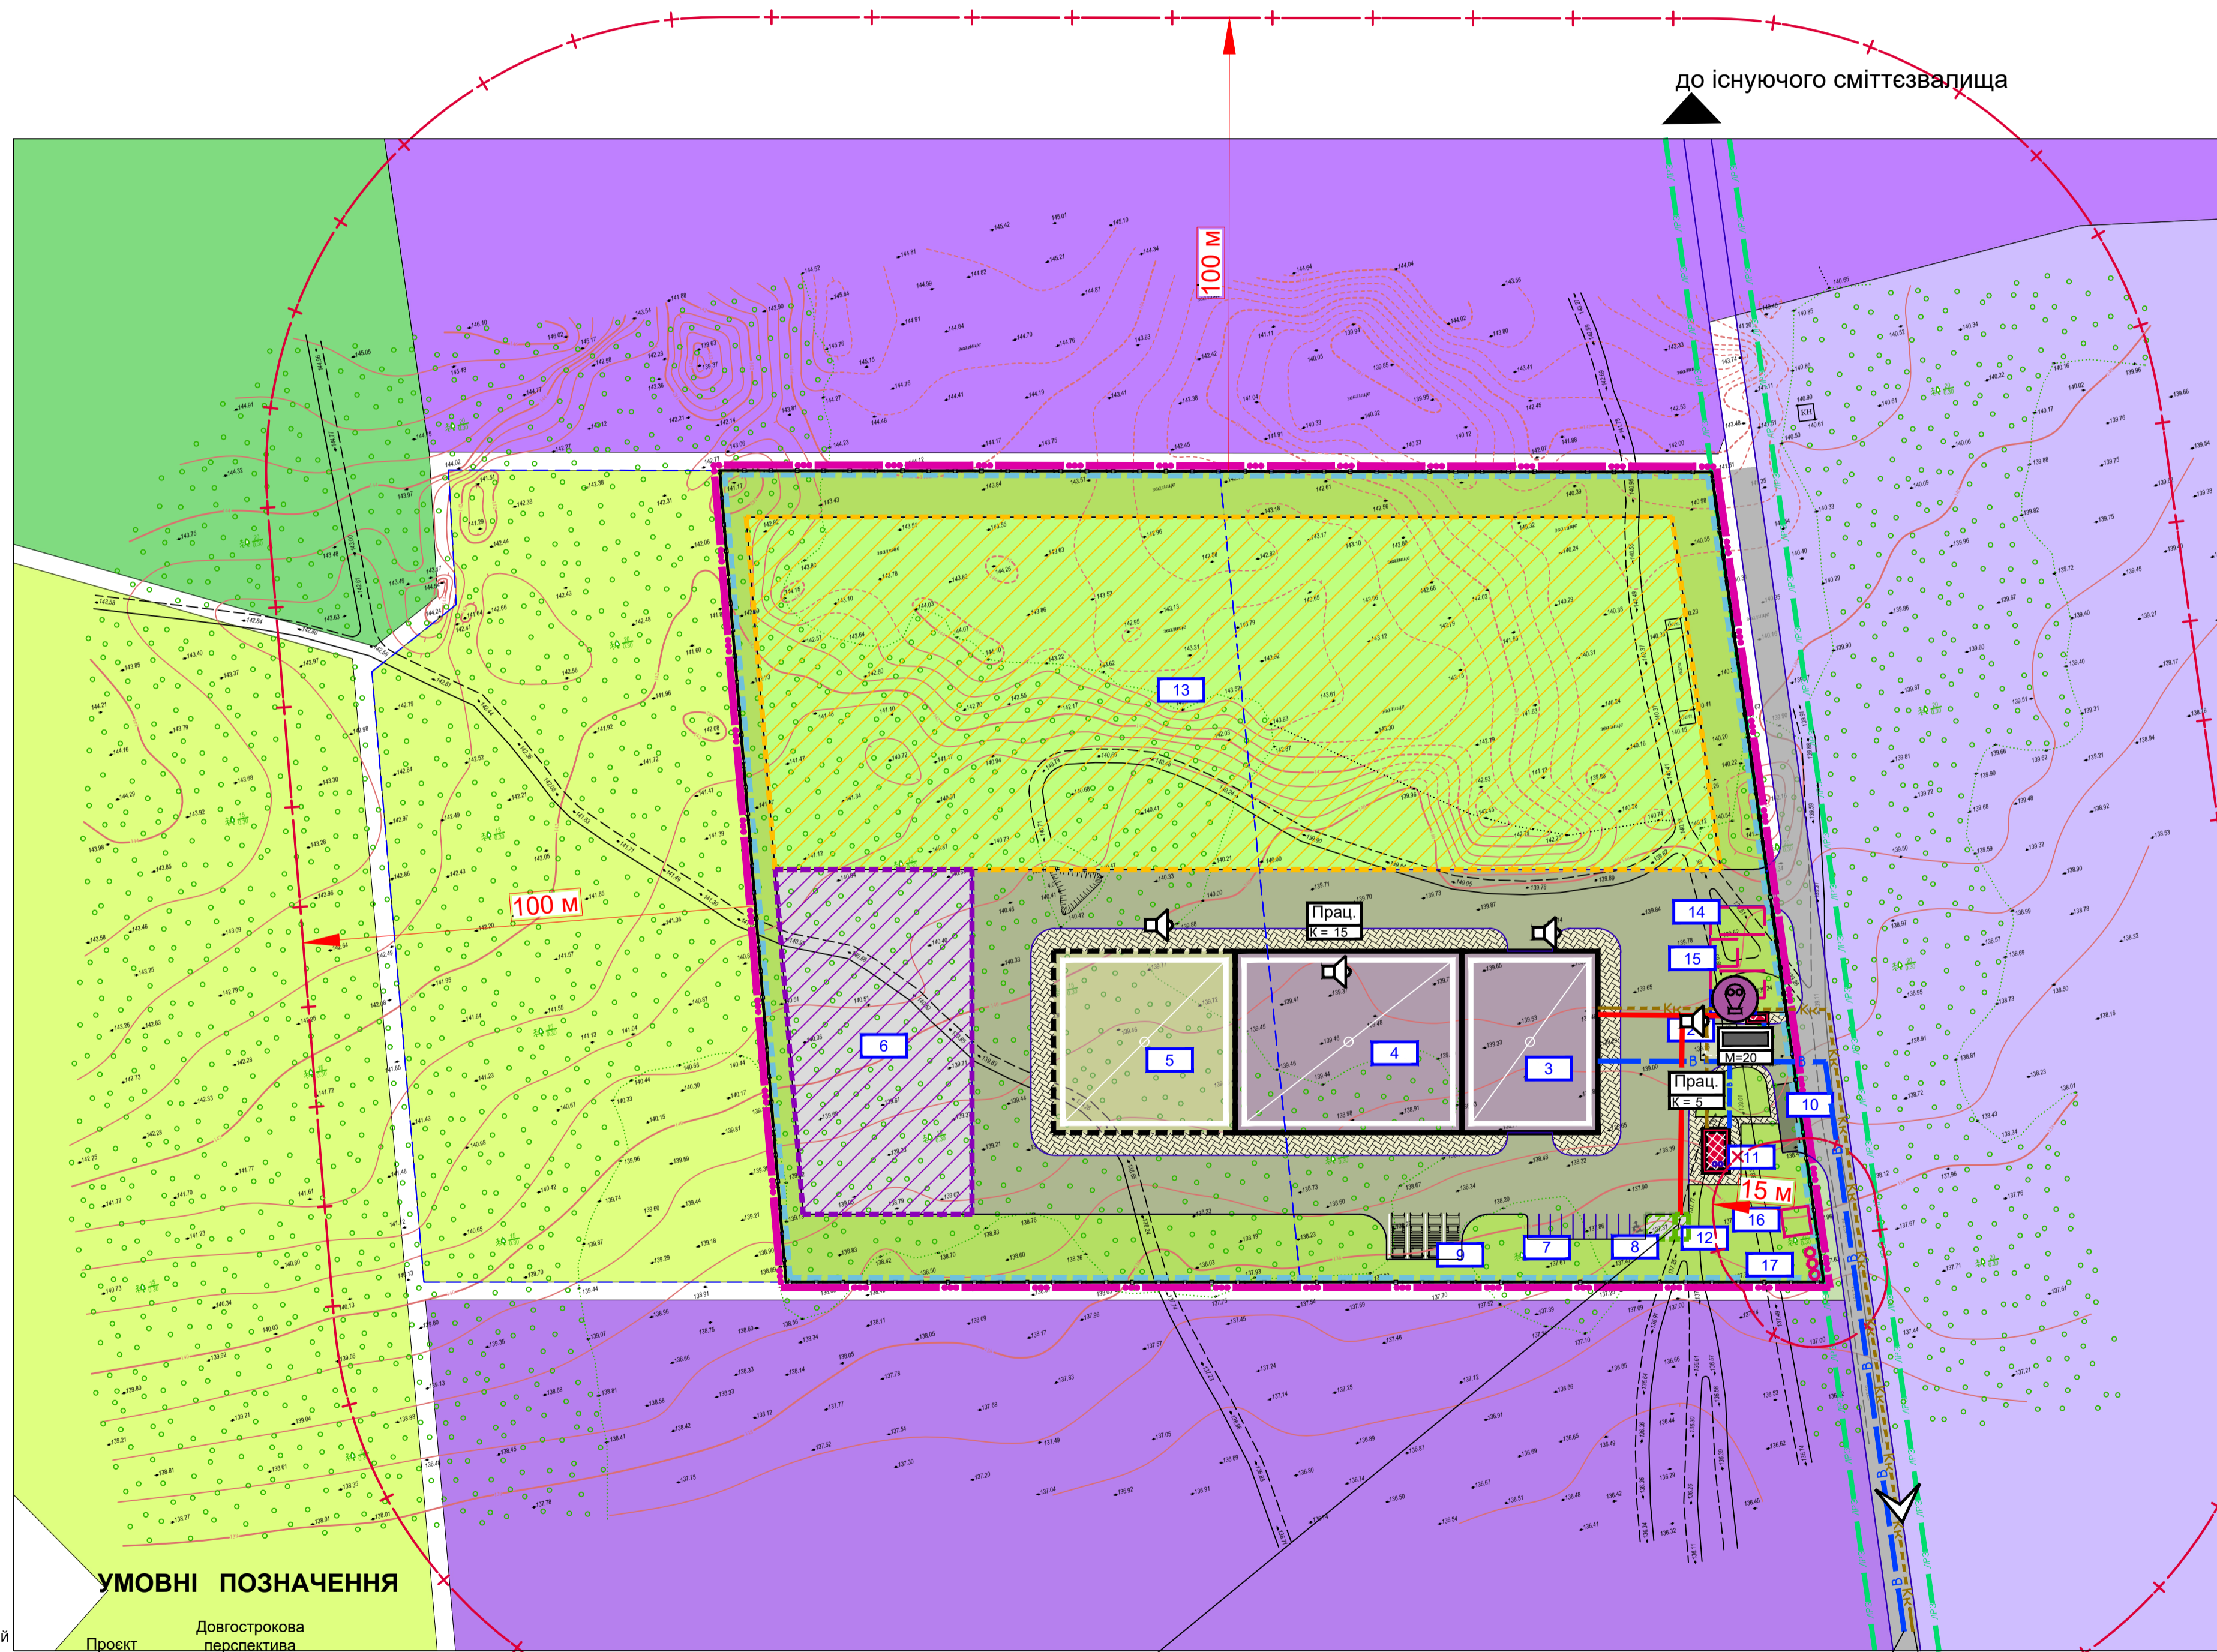

УМОВНІ ПОЗНАЧЕННЯ

Існуючий стан	Проект	Довгострокова перспектива	Межі територій
			Кадастрова межа земельної ділянки
			Межа розроблення детального плану території
			Території за межами розроблення детального плану (відповідно до даних ДЗК)
			01.03 - Для ведення особистого селянського господарства
			03.11 - Для будівництва та обслуговування будівель і споруд закладів науки
			09.01 - Для ведення лісового господарства і пов'язаних з ним послуг
			11.02 - Для розміщення та експлуатації основних, підсобних і допоміжних будівель та споруд підприємств переробної, машинобудівної та іншої промисловості
			11.04 - Для розміщення та експлуатації основних, підсобних і допоміжних будівель та споруд технічної інфраструктури (виробництва та розподілення газу, паростанції пари та гарячої води, збирання, очищення та розподілення води)
			Території в межах детального плану
			Функціональне призначення територій
			20504.0 - Території складування та утилізації відходів
			Будівлі та споруди
			Адміністративна будівля
			Виробнича будівля
			Господарська будівля, споруда
			Майданчик відсортованих компонентів ТПВ
			Вагова установка
			Контрольно-дезінфікуюча зона
			Майданчик контейнерів для сміття
			Озеленені території спеціального призначення
			Територія для захоронення відсортованих побутових відходів, що не піддаються подальшій утилізації
			Територія, що визначена для розміщення інженерних споруд
			Територія для зберігання відсортованих компонентів ТПВ
			Огорожа
			Ворота
			Вулично-дорожня мережа та транспортна схема
			Дорога, вулиця
			Пішохідні доріжки
			Планувальні обмеження
			Охоронна зона навколо (уздовж) об'єкта енергетичної мережі (01.05)
			Санітарно-захисна зона навколо об'єкта (03.01) - сміттєпереработувальна станція
			Території в ліній регулювання забудови (06.01.5)

УМОВНІ ПОЗНАЧЕННЯ

Існуючий стан	Проект	Довгострокова перспектива

Цивільний захист

Цивільний захист

	Протирадіаційне укриття (ПРУ)
	Місткість основного приміщення ПРУ
	Кількість працівників
	Система оповіщення
	Пункт зберігання та видачі засобів індивідуального захисту для працівників
	Напрямок руху до збірної пункту евакуації

ПРИМІТКИ

1. Територія проектування в межах ДПТ потрапляє в III (від 5,0 до 20,0 км) зону можливого хімічного забруднення від можливої аварії із 60-ти тонною цистерною з хлором на магістральній залізниці.
2. Для забезпечення евакуаційних заходів, проектом передбачається використання ЗПЕ на базі Димерської центральної селищної лікарні за адресою смт Димер, вул. Револуцій, 320 пункт розташований на відстані 1,9 км по дорогах загального користування від території проектування.

до існуючого смітєзвалища

до центру селища Димер

*Примітка: точки приєднання до централізованих мереж будуть надані розпорядниками інженерних мереж у межах технічних умов на приєднання до інженерних мереж

ЕКСПЛІКАЦІЯ

№ п/п	Назва об'єкта	Кільк.	Примітка
1	КПП	1	проект.
2	Вагова установка	1	проект.
3	Цех розвантаження ТПВ	1	проект.
4	Блок сортування ТПВ	1	проект.
5	Перспективний блок для модернізації та розвитку блоку сортування ТПВ	1	запроєкний розрахунковий
6	Майданчик для відсортованих компонентів ТПВ (в т.ч. скляної тари та паперових відходів)	1	проект.
7	Стоянка для тимчасового зберігання легкових автомобілів	1	проект.
8	Стоянка для тимчасового зберігання автомобілів маломобільних груп населення	1	проект.
9	Стоянка для тимчасового зберігання вантажного та спеціального транспорту	1	проект.
10	Вихідна контрольна-дезінфікуюча зона	1	проект.
11	Адміністративно-побутовий будинок у складі: санітарно-побутові приміщення, лабораторія технологічного контролю	1	проект.
12	Територія що визначена для розміщення інженерних будівель та споруд	1	проект.
13	Територія для захоронення відсортованих відходів, що не підлягають для подальшої переробки та відновлення	1	проект.
14	Пожежний резервуар	2	проект.
15	Пожежна насосна станція	1	проект.
16	Очисні споруди дощової каналізації	1	проект.
17	КНС дощової каналізації	1	проект.

Договір № 10-23/02-МБД

Димерська селищна рада Вишгородського району Київської області				Стадія		
Зм.	Кільк.	Аркуш/недок.	Підпис	Дата	Аркуш	Аркушів
				2024		
ГАП	Маркіна М.				ДПТ/ІТЗ	1 1
сертифікат	АА-004261					
Розробив	Маркіна М.					
Детальний план території земельних ділянок Димерської селищної ради Вишгородського району Київської області (кадастрові номери 3221855300:11:169:0955 площею 2,0 га та 3221855300:11:169:0956 площею 2,0 га на підставі рішення Димерської селищної ради)						ФОП МАРКІНА М.І.
Схема інженерно-технічних заходів цивільного захисту на мирний час М 1:1000						