




ДЕТАЛЬНИЙ ПЛАН ТЕРИТОРІЇ

Детальний план території земельних ділянок Димерської селищної ради
Вишгородського району Київської області (кадастрові номери 3221855300:11:169:0955
площею 2,0 га та 3221855300:11:169:0956 площею 2,0 га
на підставі рішення Димерської селищної ради № 833-14-2-VIII від 10 січня 2022 року


План функціонального зонування території, М 1:1000

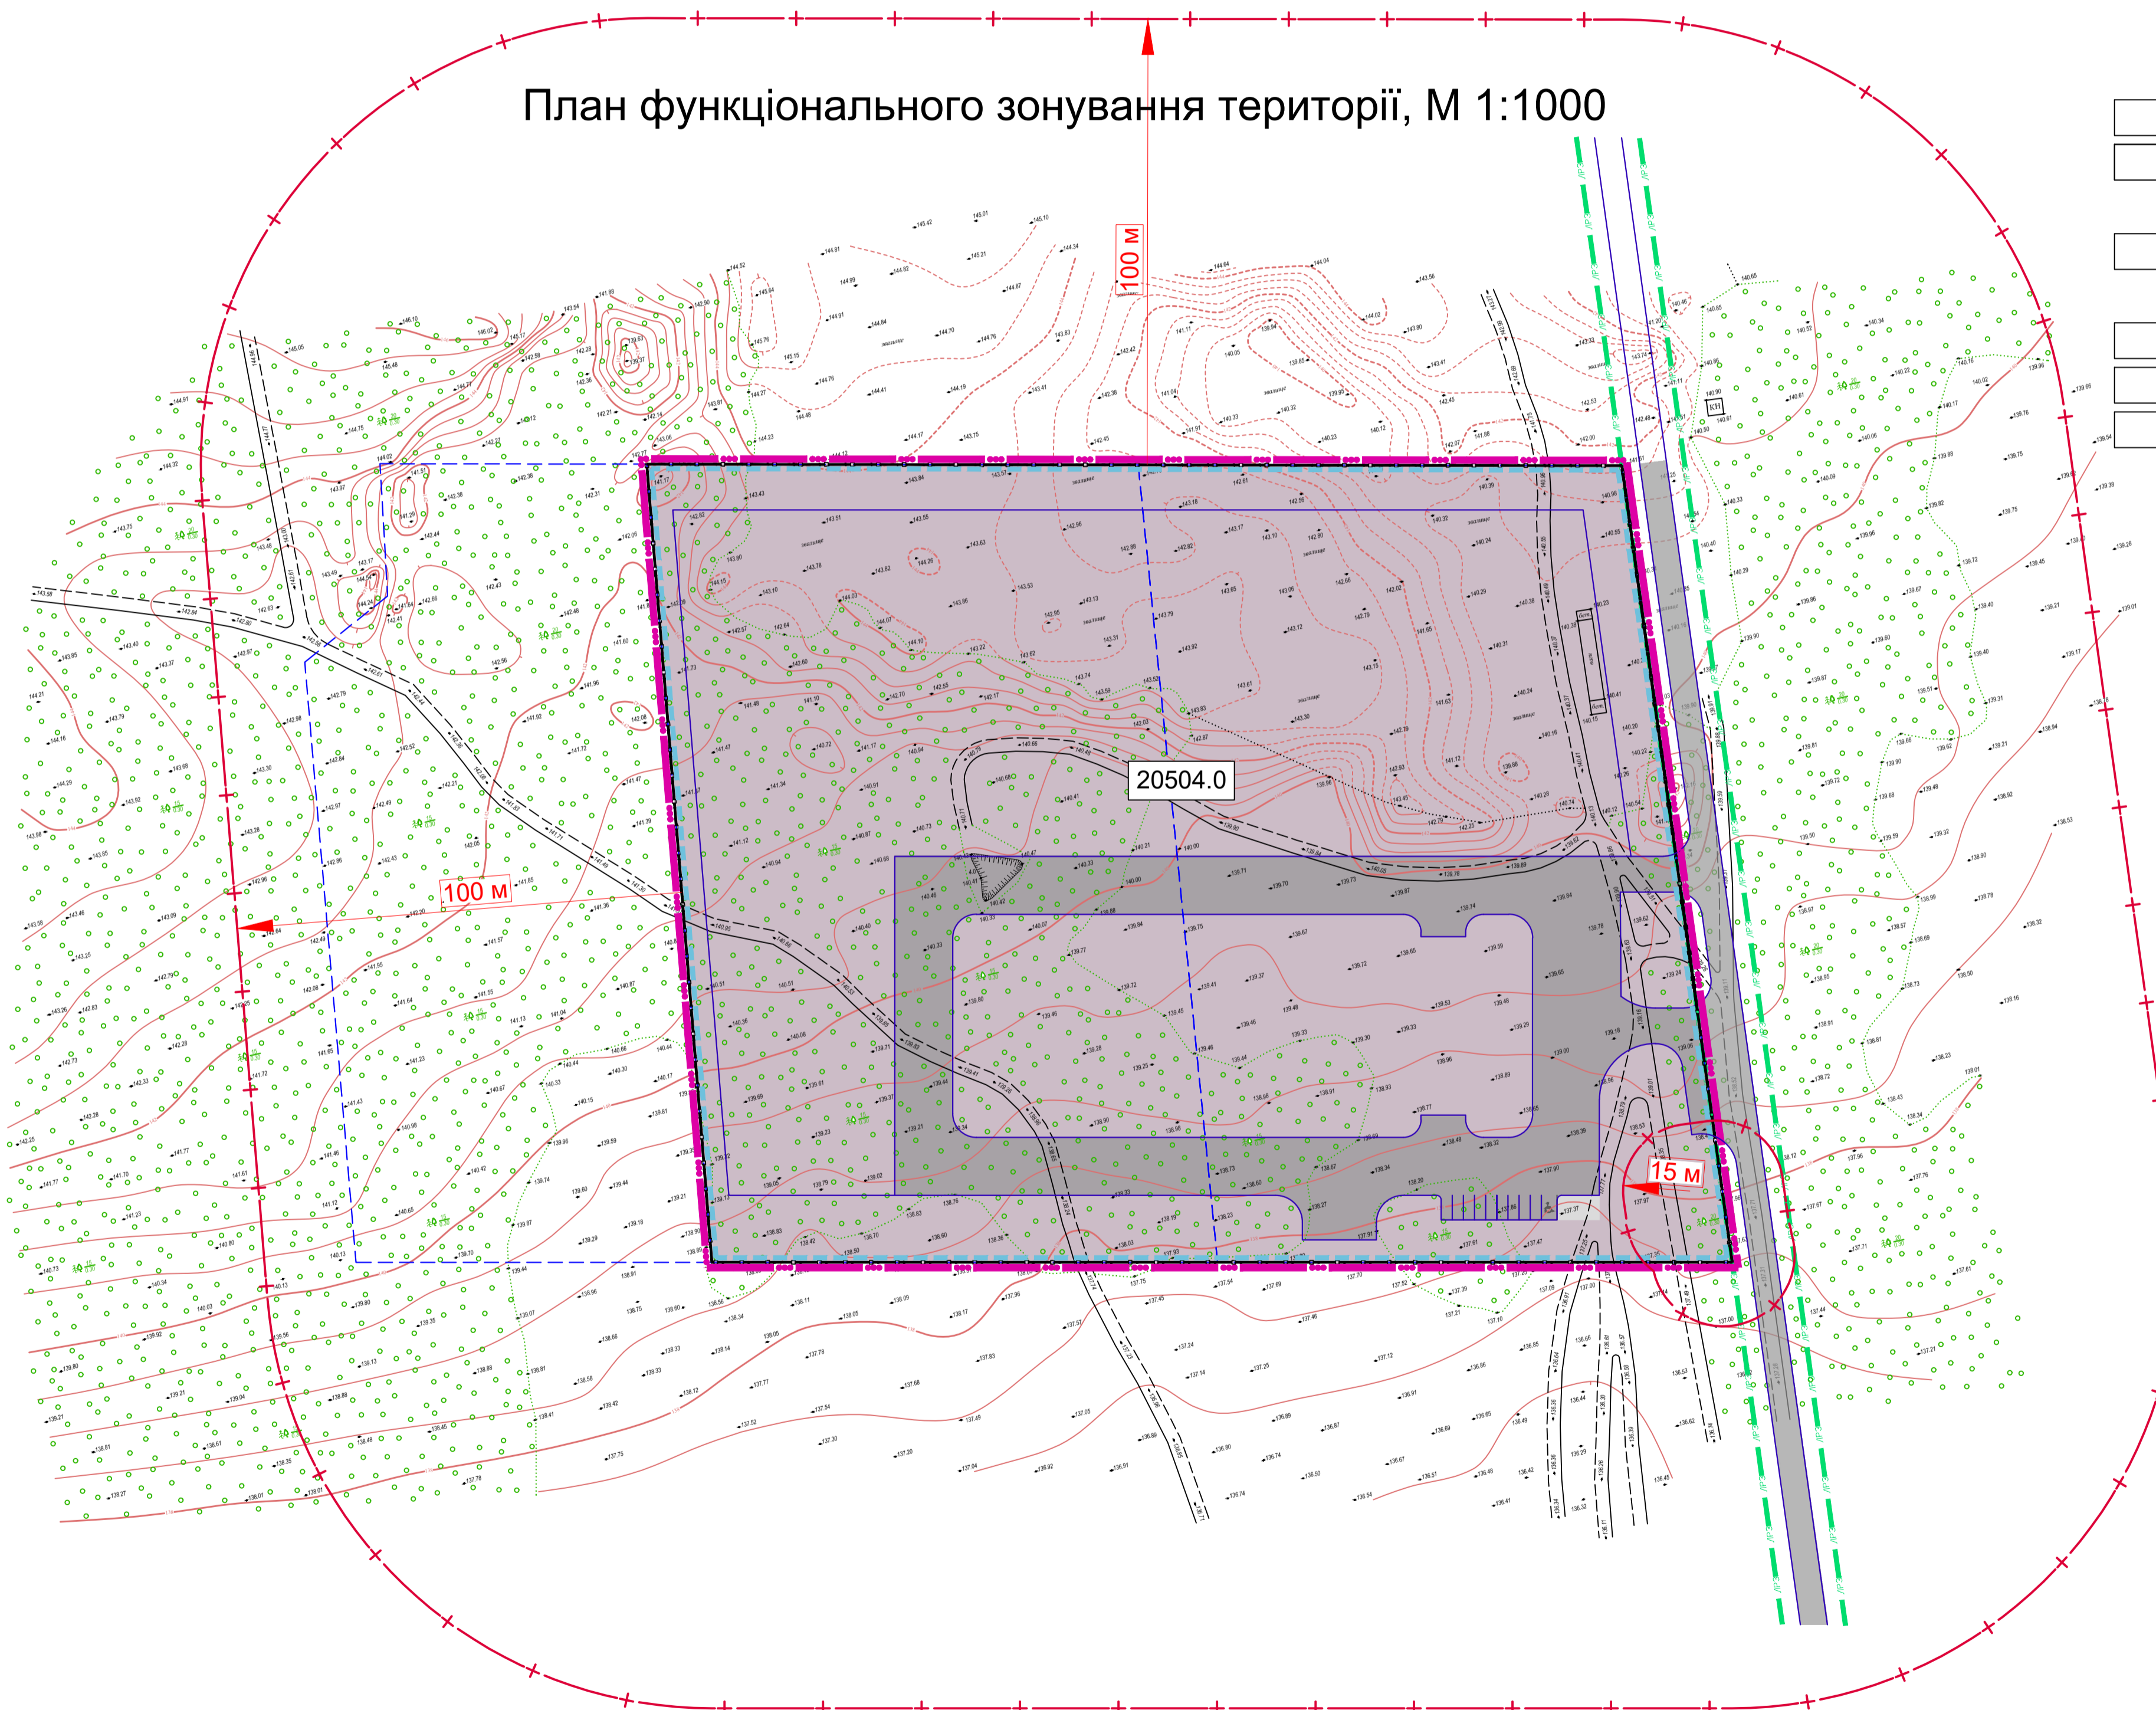

УМОВНІ ПОЗНАЧЕННЯ

Існуючий стан	Проект	Довгострокова перспектива	Межі території
			Кадастрова межа земельної ділянки
			Межа розроблення детального плану території
			Території в межах детального плану
			Функціональне призначення території
			20504.0 - Територія складування та утилізації відходів
			Огорожа
			Вулично-дорожня мережа та транспортна схема
			Дорога, вулиця
			Обмеження щодо використання земельних ділянок
			Охоронна зона навколо (уздовж) об'єкта енергетичної мережі (01.05)
			Санітарно-захисна зона навколо об'єкта (03.01) - сміттєпереробна станція
			Території в ліній регулювання забудови (06.01.5)

МАСШТАБ 1 : 1000
в 1 см - 10 м

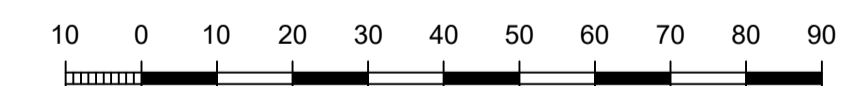

Договір №10-23/03-МБД											
Димерська селищна рада Вишгородського району Київської області											
Зм.	Кільк.	Аркуш	№доку.	Підпис	Дата						
					2024	Детальний план території земельних ділянок Димерської селищної ради Вишгородського району Київської області (кадастрові номери 3221855300:11:169:0955 площею 2,0 га та 3221855300:11:169:0956 площею 2,0 га на підставі рішення Димерської селищної ради)			Стадія	Аркуш	Аркушів
ГАП		Маркіна М.				План функціонального зонування території та вертикального планування, М 1:1000			ДПТ	4	1
сертифікат		АА-004261							ФОП МАРКІНА М.І.		
Розробив		Маркіна М.									