




ДЕТАЛЬНИЙ ПЛАН ТЕРИТОРІЇ

Детальний план території земельних ділянок Димерської селищної ради
Вишгородського району Київської області (кадастрові номери 3221855300:11:169:0955
площею 2,0 га та 3221855300:11:169:0956 площею 2,0 га
на підставі рішення Димерської селищної ради № 833-14-2-VIII від 10 січня 2022 року

Схема інженерного забезпечення території, М 1:1000

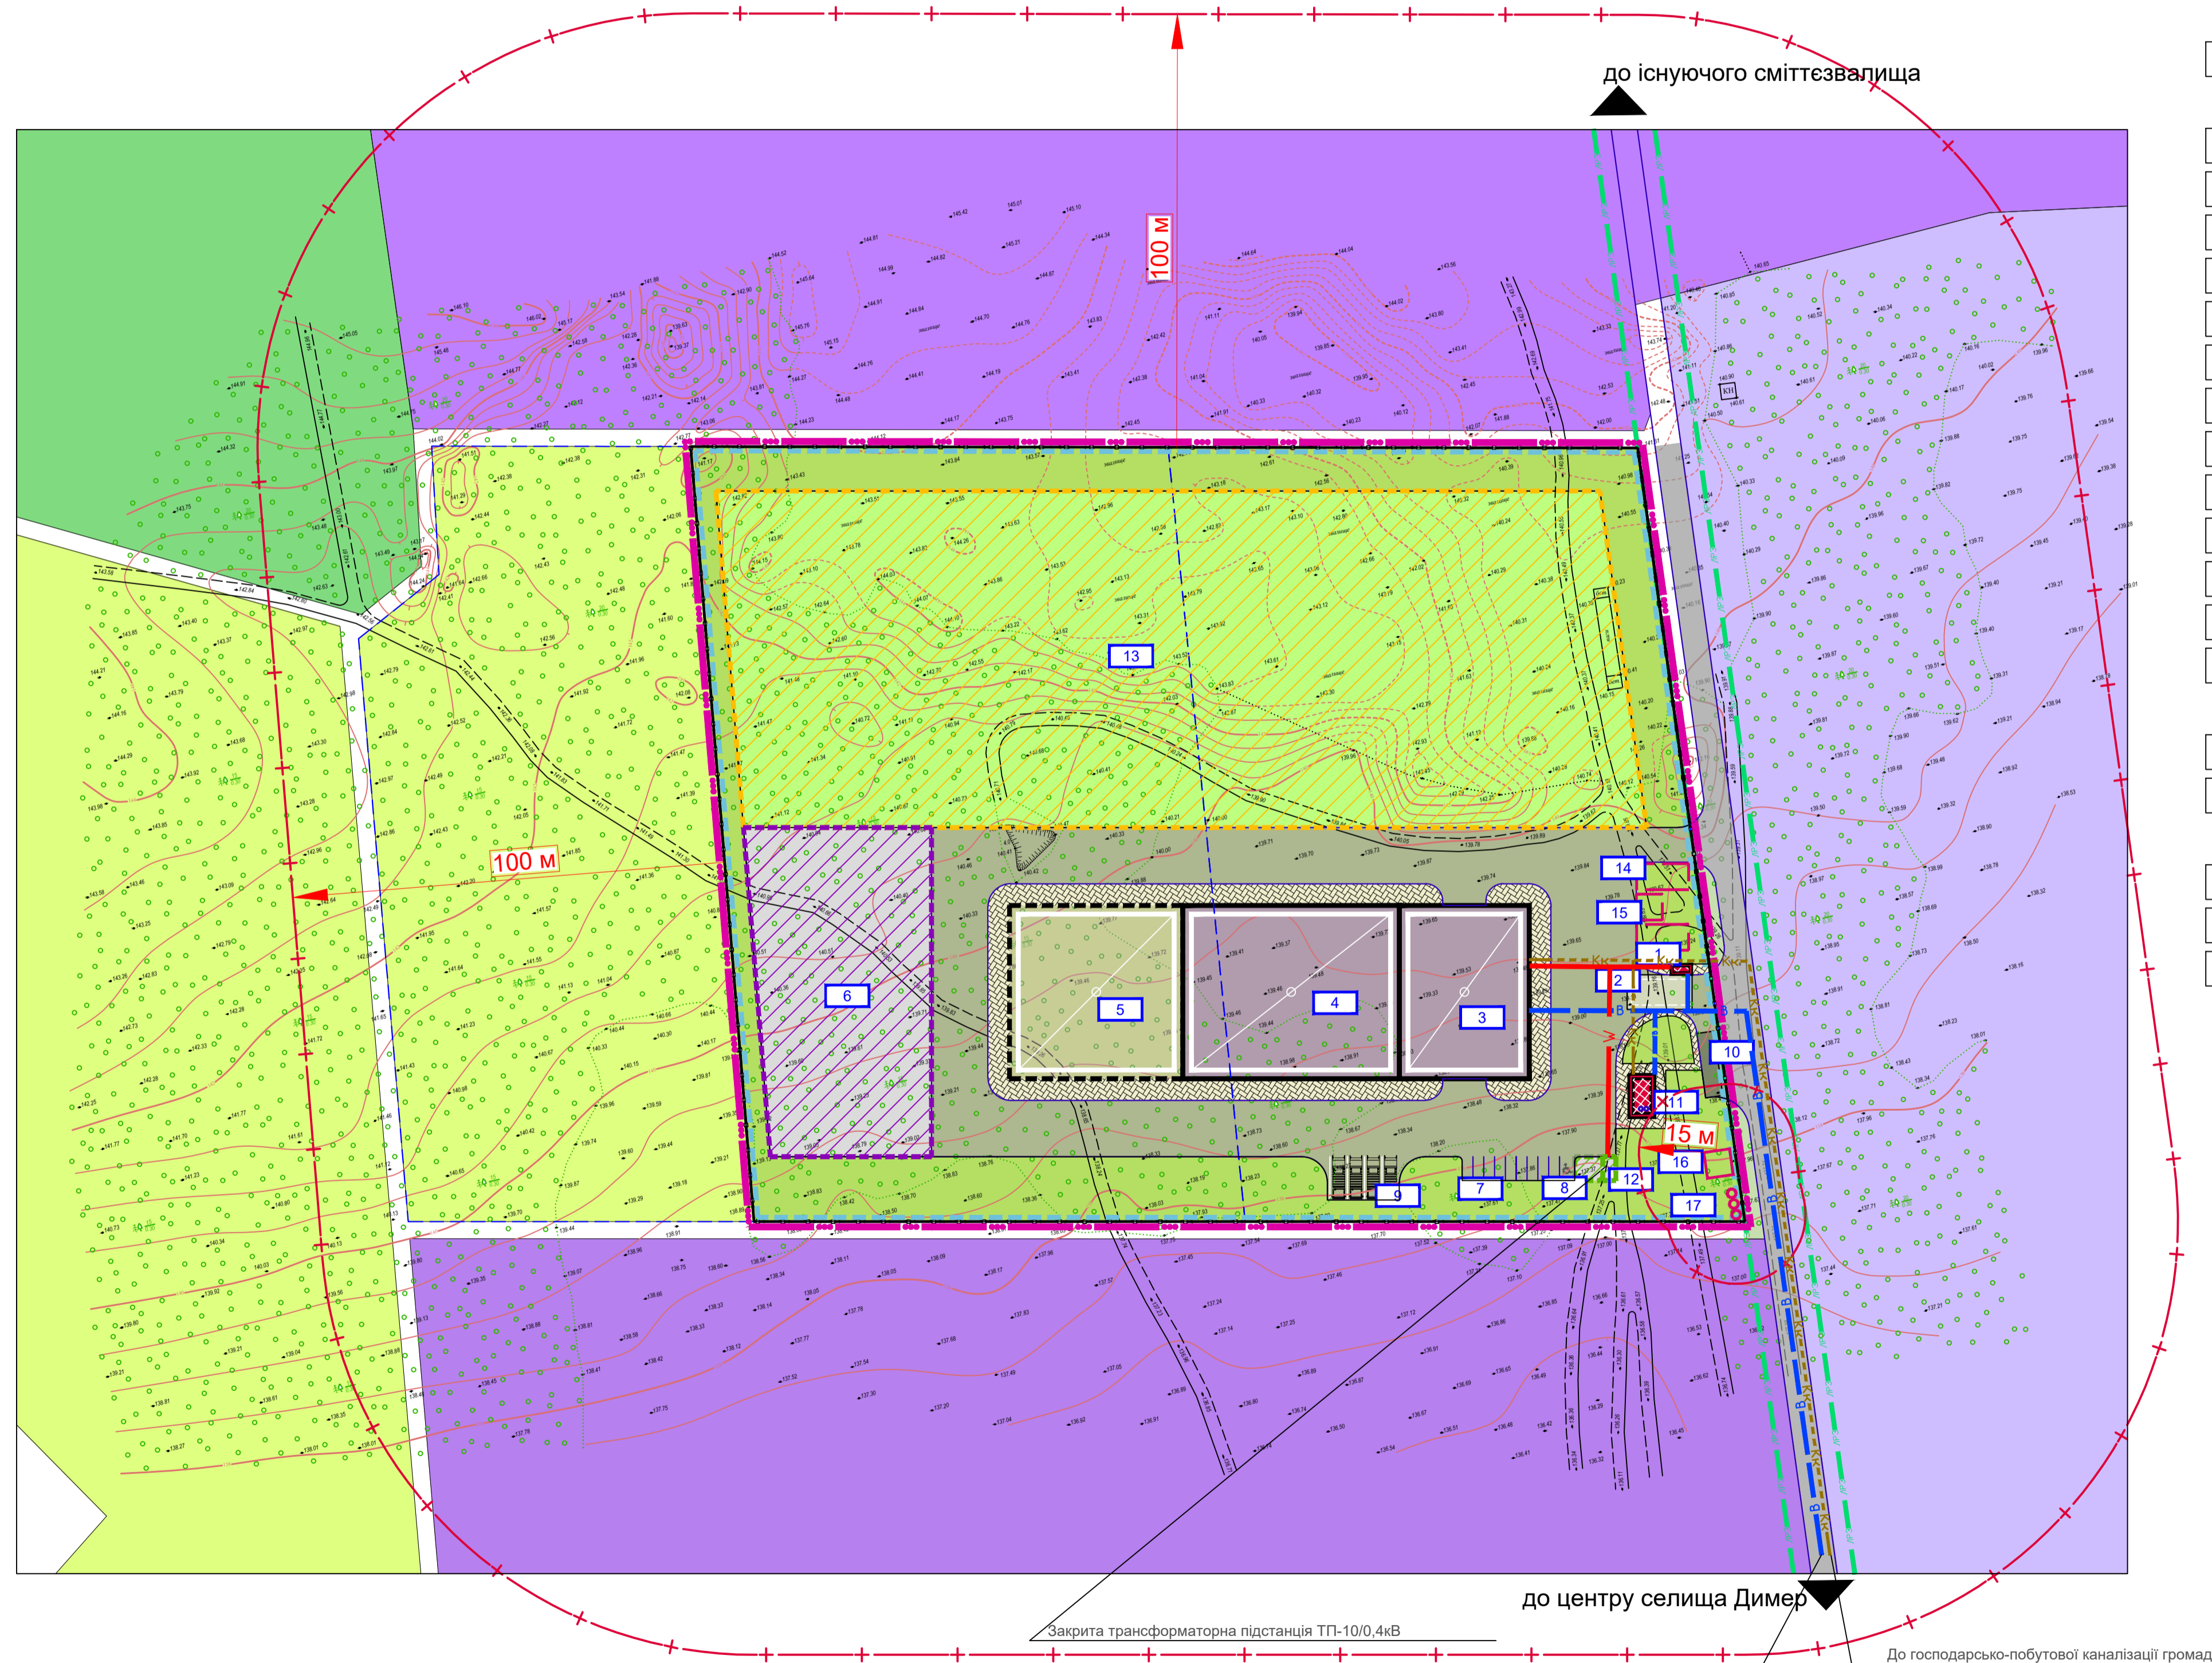


УМОВНІ ПОЗНАЧЕННЯ		
Існуючий стан	Проект	Довгострокова перспектива
Межі територій		
Кадастрова межа земельної ділянки		
Межа розроблення детального плану території		
Території за межами розроблення детального плану (відповідно до даних ДЗК)		
Території в межах детального плану		
Функціональне призначення території		
20504.0 - Території складування та утилізації відходів		
Будівлі та споруди		
Адміністративна будівля		
Виробнича будівля		
Господарська будівля, споруда		
Майданчик відсортованих компонентів ТПВ		
Вагова установка		
Контрольно-дезінфікуюча зона		
Майданчик контейнерів для сміття		
Озеленені території спеціального призначення		
Територія для захоронення відсортованих побутових відходів, що не піддаються подальшій утилізації		
Територія, що визначена для розміщення інженерних споруд		
Територія для зберігання відсортованих компонентів ТПВ		
Огорожа		
Ворота		
Вулично-дорожня мережа та транспортна схема		
Дорога, вулиця		
Пішохідні доріжки		
Планувальні обмеження		
Охоронна зона навколо (уздовж) об'єкта енергетичної мережі (01.05)		
Санітарно-захисна зона навколо об'єкта (03.01) - сміттєперевантажувальна станція		
Території в ліній регулювання забудови (06.01.5)		

ЕКСПЛІКАЦІЯ			
№ п/п	Назва об'єкта	Кільк.	Примітка
1	КПП	1	проект.
2	Вагова установка	1	проект.
3	Цех розвантаження ТПВ	1	проект.
4	Блок сортування ТПВ	1	проект.
5	Перспективний блок для модернізації та розвитку блоку сортування ТПВ	1	запроєкний розрахунковий
6	Майданчик для відсортованих компонентів ТПВ (в т.ч. скляної тари та паперових відходів)	1	проект.
7	Стоянка для тимчасового зберігання легкових автомобілів	1	проект.
8	Стоянка для тимчасового зберігання автомобілів маломобільних груп населення	1	проект.
9	Стоянка для тимчасового зберігання вантажного та спеціального транспорту	1	проект.
10	Вихідна контрольно-дезінфікуюча зона	1	проект.
11	Адміністративно-побутовий будинок у складі: санітарно-побутові приміщення, лабораторія технологічного контролю	1	проект.
12	Територія що визначена для розміщення інженерних будівель та споруд	1	проект.
13	Територія для захоронення відсортованих відходів, що не підлягають для подальшої переробки та відновлення	1	проект.
14	Пожежний резервуар	2	проект.
15	Пожежна насосна станція	1	проект.
16	Очисні споруди дощової каналізації	1	проект.
17	КНС дощової каналізації	1	проект.

Інженерне забезпечення території

		Електрокабель
		Водопровід господарсько-побутовий
		Мережа самопливної господарсько-побутової каналізації

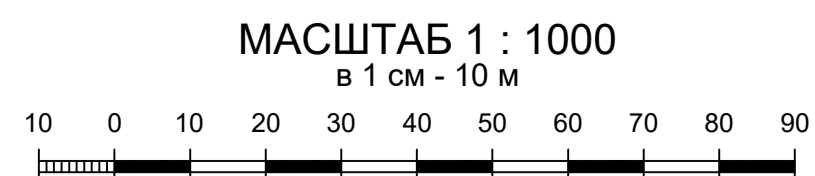

*Примітка: точки приєднання до централізованих мереж будуть надані розпорядниками інженерних мереж у межах технічних умов на приєднання до інженерних мереж

Договір №10-23/02-МБД					
Димерська селищна рада Вишгородського району Київської області					
Зм.	Кільк.	Аркуш/Недок.	Підпис	Дата	
				2024	
ГАП	Маркіна М.				Стадія
сертифікат	AA-004261				Аркуш
Розробив	Маркіна М.				Аркушів
Детальний план території земельних ділянок Димерської селищної ради Вишгородського району Київської області (кадастрові номери 3221855300:11:169:0955 площею 2,0 га та 3221855300:11:169:0956 площею 2,0 га на підставі рішення Димерської селищної ради)				ДПТ	6
Схема інженерного забезпечення території М 1:1000				ФОП МАРКІНА М.І.	