Детальний план території

земельних ділянок орієнтовною площею до 2,5000 га, які розташовані на території Димерської селищної територіальної громади (поблизу вул.Соборна в селищі Димер) Вишгородського району Київської області

План обмежень у використанні земель, відомості про які підлягають внесенню до Державного земельного кадастру на підставі розробленої містобудівної документації М 1:500

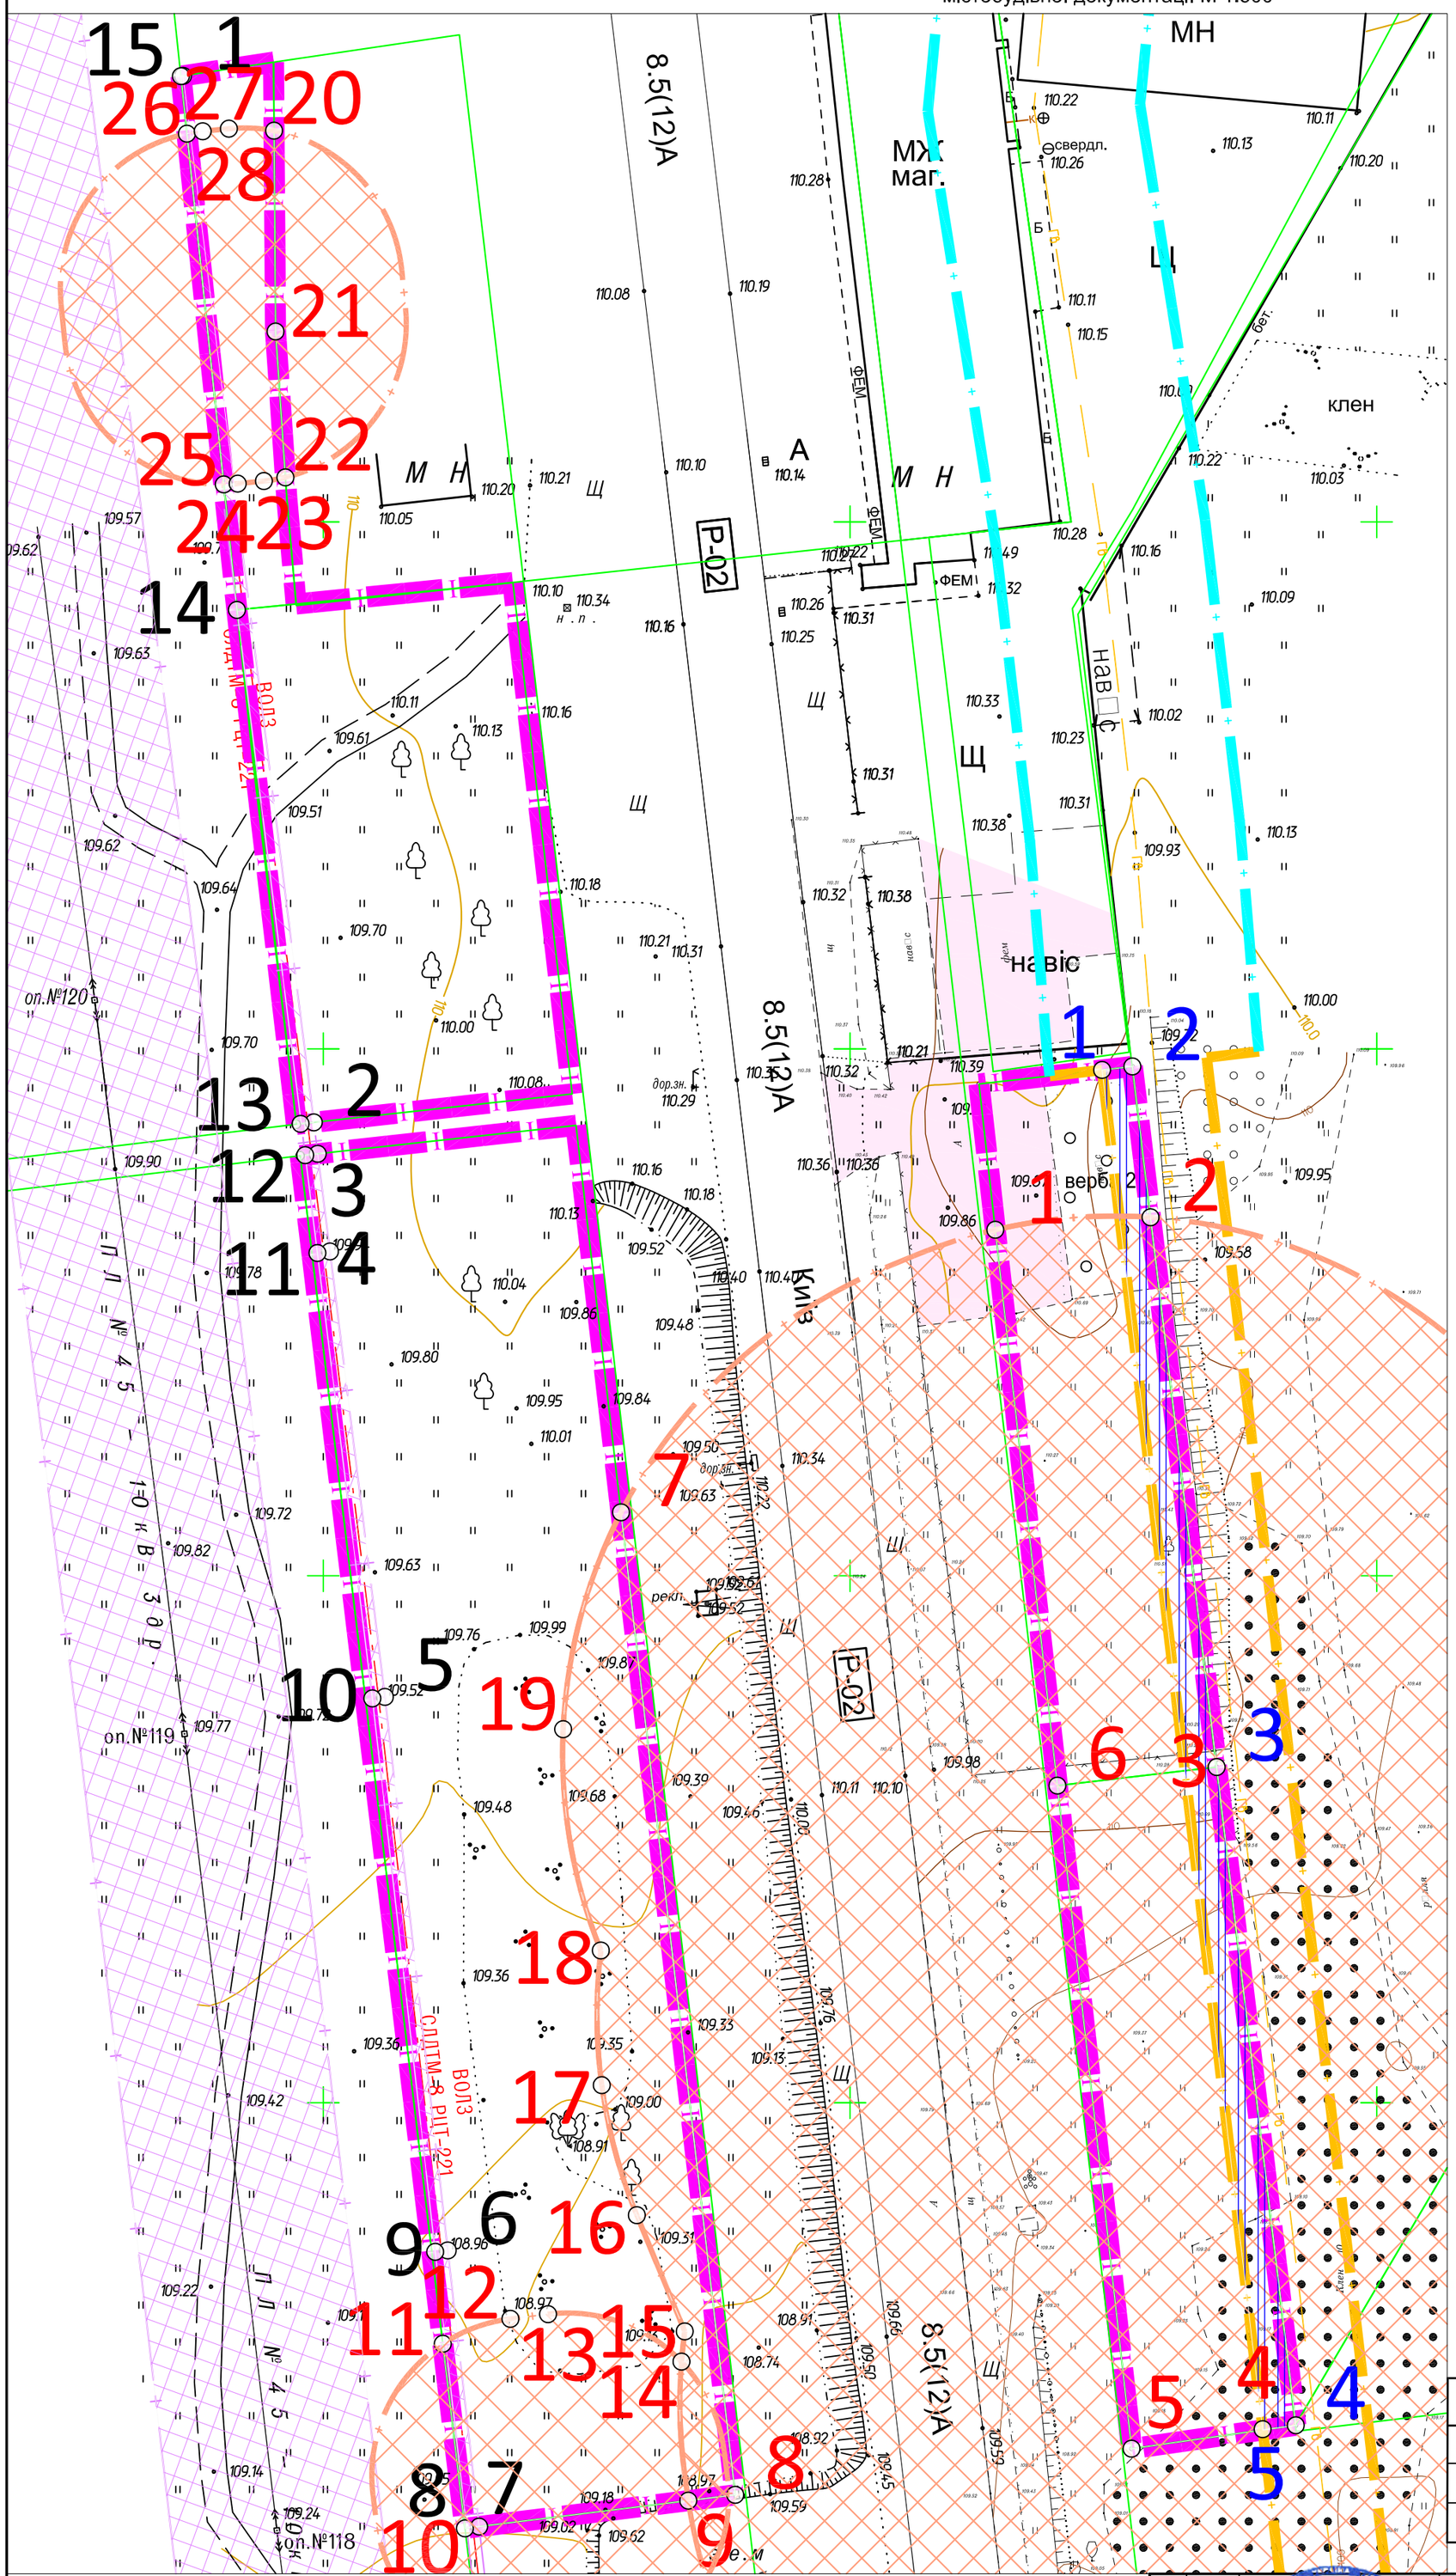

Відомості про перенесення в натуру (на місцевість) меж зони обмеження 01.03
Охоронна зона навколо (уздовж) об'єкта транспорту

Номер точки	КООРДИНАТИ		Дир.кути	Довжина ліній,м	На точку
	X	Y			
1	5617348.00	3358323.93	83° 27' 25"	2.89	2
2	5617348.33	3358326.81	173° 8' 18"	66.96	3
3	5617281.85	3358334.81	173° 8' 38"	62.91	4
4	5617219.39	3358342.32	263° 15' 42"	3.17	5
5	5617219.02	3358339.17	353° 15' 42"	129.88	1

Відомості про перенесення в натуру (на місцевість) меж зони обмеження 01.05
Охоронна зона навколо (уздовж) об'єкта енергетичної системи

Номер точки	КООРДИНАТИ		Дир.кути	Довжина ліній,м	На точку
	X	Y			
1	5617442.33	3358236.69	172° 52' 19"	100.08	2
2	5617343.02	3358249.10	172° 52' 19"	3.00	3
3	5617340.04	3358249.48	172° 52' 19"	9.34	4
4	5617330.78	3358250.64	172° 58' 1"	42.59	5
5	5617288.51	3358255.85	173° 31' 6"	52.86	6
6	5617235.98	3358261.82	173° 30' 28"	26.37	7
7	5617209.78	3358264.80	262° 56' 8"	1.36	8
8	5617209.61	3358263.45	353° 51' 22"	26.39	9
9	5617235.85	3358260.63	353° 31' 6"	52.86	10
10	5617288.36	3358254.66	352° 58' 1"	42.58	11
11	5617330.63	3358249.44	352° 52' 19"	9.36	12
12	5617339.91	3358248.28	352° 52' 19"	3.00	13
13	5617342.89	3358247.91	352° 51' 21"	49.14	14
14	5617391.65	3358241.80	354° 0' 54"	50.93	15
15	5617442.30	3358236.49	81° 23' 45"	0.20	1

Відомості про перенесення в натуру (на місцевість) меж зони обмеження 03.01
Санітарно-захисна зона навколо об'єкта

Номер точки	КООРДИНАТИ		Дир.кути	Довжина ліній,м	На точку
	X	Y			
1	5617332.83	3358313.80	85° 24' 27"	14.78	2
2	5617334.02	3358328.53	173° 10' 39"	52.54	3
3	5617281.85	3358334.77	173° 6' 40"	62.91	4
4	5617219.39	3358342.32	261° 53' 44"	3.17	5
5	5617218.94	3358339.18	261° 53' 44"	12.58	6
6	5617217.17	3358326.73	353° 36' 57"	63.31	7
7	5617280.09	3358319.69	302° 2' 43"	48.87	8
8	5617306.02	3358278.26	173° 21' 48"	93.86	9
9	5617212.79	3358289.11	262° 56' 8"	4.49	10
10	5617212.24	3358284.65	262° 56' 8"	20.00	11
11	5617209.78	3358264.80	348° 44' 28"	17.69	12
12	5617227.12	3358261.35	69° 45' 29"	6.84	13
13	5617229.49	3358267.76	82° 56' 12"	3.60	14
14	5617229.93	3358271.34	109° 33' 38"	13.44	15
15	5617225.43	3358284.01	6° 10' 38"	2.88	16
16	5617228.30	3358284.32	337° 34' 21"	11.93	17
17	5617239.33	3358279.76	344° 54' 49"	12.78	18
18	5617251.66	3358276.44	359° 35' 46"	12.78	19
19	5617264.44	3358276.35	350° 20' 11"	21.30	20
20	5617285.44	3358272.77	349° 44' 40"	154.15	21
21	5617437.13	3358245.33	179° 34' 27"	19.06	22
22	5617418.07	3358245.47	176° 8' 8"	13.87	23
23	5617404.23	3358246.41	260° 22' 26"	2.07	24
24	5617403.88	3358244.37	264° 19' 43"	2.50	25
25	5617403.63	3358241.88	266° 51' 51"	1.33	26
26	5617403.56	3358240.55	354° 0' 17"	33.46	27
27	5617436.84	3358237.06	81° 25' 25"	1.51	28
28	5617437.07	3358238.55	84° 18' 56"	2.50	29

УМОВНІ ПОЗНАЧЕННЯ

	Позначення	Назва
МЕЖІ		
		Межа розробки ДПТ
		Межі приватних земельних ділянок

Перелік обмежень, згідно з постановою КМУ №17.10.2012р. №1051

	Код обмеження	Назва обмеження	Площа, га	Підстава для встановлення
	01.03	Охоронна зона навколо (уздовж) об'єкта транспорту	0.0397	ДБН Б.2.2-12:2019 "Планування і забудова територій". Додаток И.1
	01.05	Охоронна зона навколо (уздовж) об'єкта енергетичної системи	0.0157	п. 5 Правила охорони електричних мереж затверджених Постановою Кабінету Міністрів України від 04.03.1997 року № 209
	03.01	Санітарно-захисна зона навколо об'єкта	0.2972	ДСП 173-96 Державні санітарні правила планування і забудови населених пунктів

Зм.	Лист	№ докум.	Підп.	Дата
Розроб.		Крило Т.		11.2024
Перев.		Яроцький О.		
Інж.зем.		Бистрова А.		

Договір №21-08-1 від 21.08.2024 року

Замовник: Димерська селищна рада

Детальний план території земельних ділянок орієнтовною площею до 2,5000 га, які розташовані на території Димерської селищної територіальної громади (поблизу вул.Соборна в селищі Димер) Вишгородського району Київської області

Стадія	Аркуш	Аркушів
ДПТ	10	10

План обмежень у використанні земель, відомості про які підлягають внесенню до Державного земельного кадастру на підставі розробленої містобудівної документації М 1:500

ТОВ "Центр АПЛД"