


Детальний план території
земельних ділянок орієнтовною площею до 2,5000 га, які розташовані на території Димерської селищної територіальної громади (поблизу вул.Соборна в селищі Димер) Вишгородського району Київської області

План існуючого використання території та схема існуючих обмежень у використанні земель М 1:500

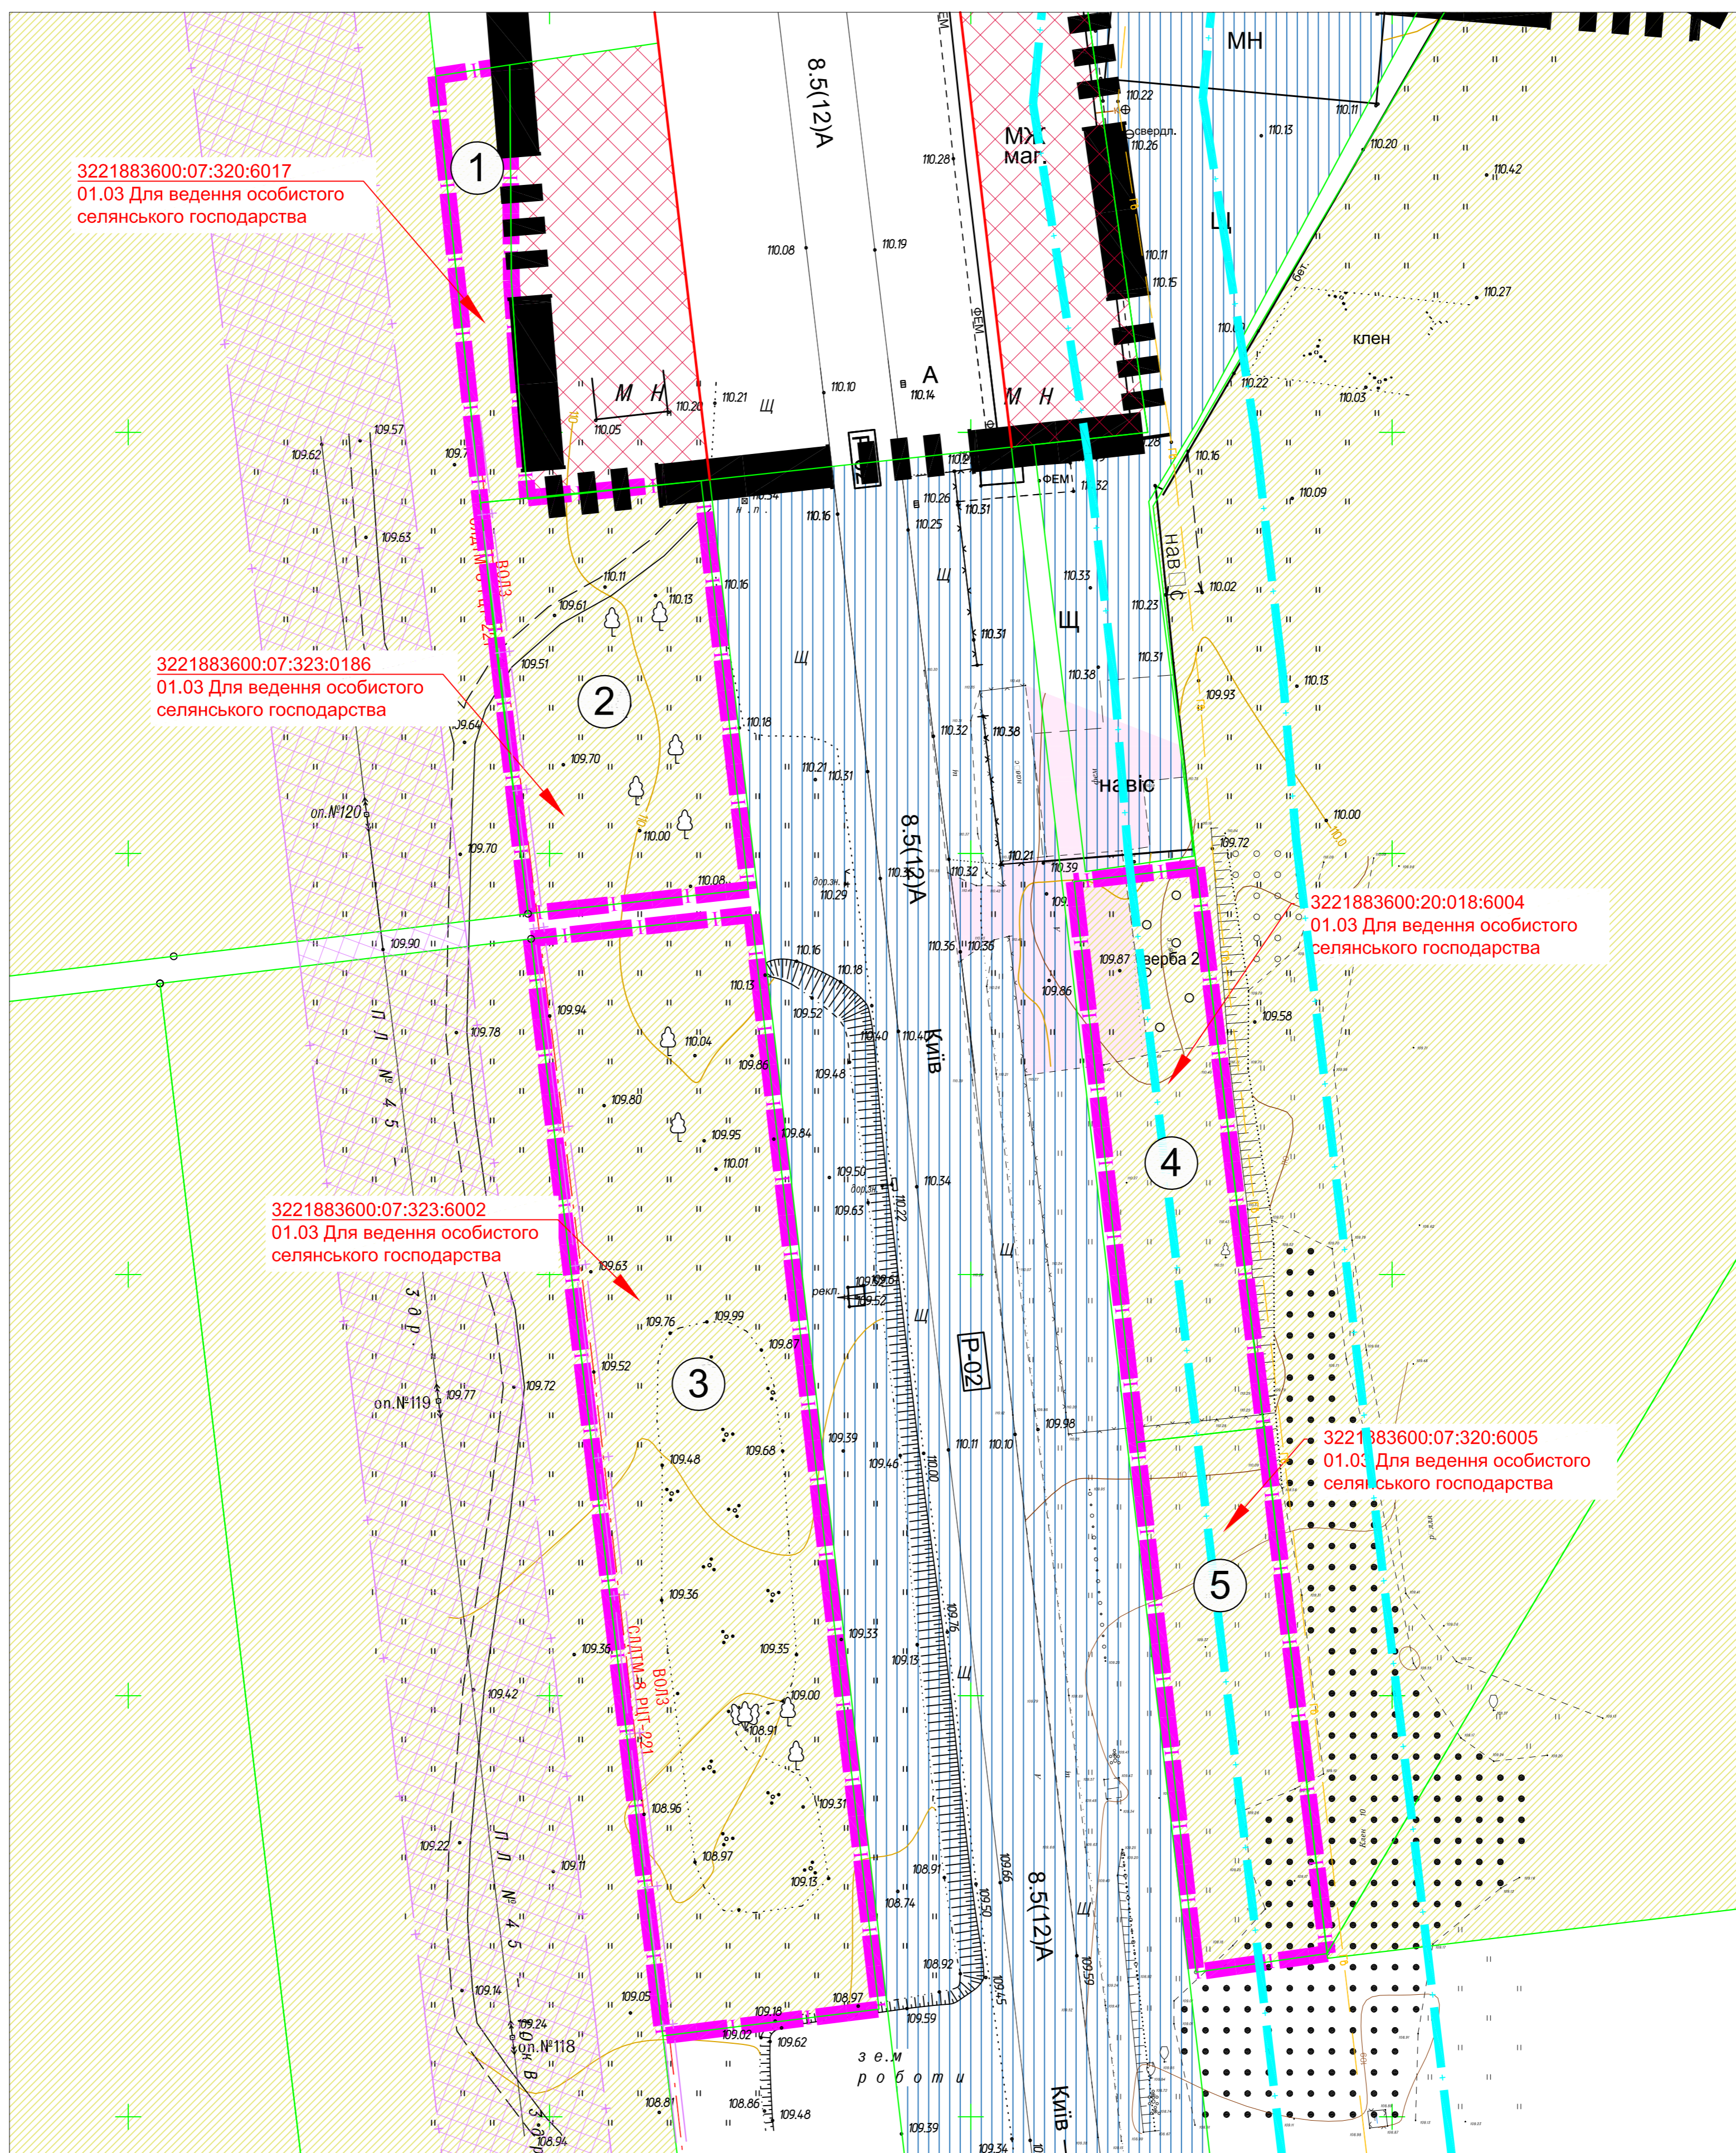

3221883600:07:320:6017
01.03 Для ведення особистого селянського господарства

3221883600:07:323:0186
01.03 Для ведення особистого селянського господарства

3221883600:07:323:6002
01.03 Для ведення особистого селянського господарства

3221883600:20:018:6004
01.03 Для ведення особистого селянського господарства

3221883600:07:320:6005
01.03 Для ведення особистого селянського господарства

УМОВНІ ПОЗНАЧЕННЯ

Позначення	Назва
МЕЖІ	
	Межа селища Димер
	Межа розробки ДПТ
	Межі приватних земельних ділянок
ВУЛИЧНО-ДОРОЖНЯ МЕРЕЖА	
	Дороги з твердим покриттям
	Проекти з ґрунтовим покриттям
СЕЛЬЩИНІ ТЕРИТОРІЇ	
	Території громадської забудови
ВИРОБНИЧІ ТЕРИТОРІЇ	
	Території транспортно-складської забудови
СІЛЬСЬКОГОСПОДАРСЬКІ ТЕРИТОРІЇ	
	Території для ведення особистого селянського господарства
БУДІВЛІ ТА СПОРУДИ	
	Тимчасові споруди
ІНЖЕНЕРНІ МЕРЕЖІ ТА СПОРУДИ	
	ЛЕП 10 кВ
	Підземний кабель зв'язку
	Газопровід високого тиску
ІСНУЮЧІ ПЛАНУВАЛЬНІ ОБМЕЖЕННЯ	
	01.05 - Охоронна зона навколо (уздовж) об'єкта енергетичної системи ЛЕП 10 кВ - 10м, підземний кабель зв'язку - 0.6м
	01.03 - Охоронна зона навколо (уздовж) об'єкта транспорту
	06.01.1 - Території в червоних лініях

Таблиця видів функціонального призначення територій та їх співвідношення з видами цільового призначення земельних ділянок							
Позначення на графічних матеріалах	Код класифікаційного угруповання		Код виду функціонального призначення територій	Назва виду функціонального призначення територій	Код згідно з Класифікатором видів цільового використання земельних ділянок (згідно КВЦПЗ)	Назва виду цільового призначення	Площа земельної ділянки, Га
	підгрупи	класу					
СІЛЬСЬКОГОСПОДАРСЬКІ ТЕРИТОРІЇ							
①	01	00	30010.0	території під рілля та перелогами	01.03	для ведення особистого селянського господарства	0.0347
②	01	00	30010.0	території під рілля та перелогами	01.03	для ведення особистого селянського господарства	0.1290
③	01	00	30010.0	території під рілля та перелогами	01.03	для ведення особистого селянського господарства	0.3419
④	01	00	30010.0	території під рілля та перелогами	01.03	для ведення особистого селянського господарства	0.1000
⑤	01	00	30010.0	території під рілля та перелогами	01.03	для ведення особистого селянського господарства	0.0977

* Примітка:
Обмеження у використанні земельної ділянки встановлюються відповідно до: Постанови Кабінету Міністрів України «Про затвердження Порядку ведення Державного земельного кадастру» від 17.10.2012 р. №1051) Земельного кодексу України, Закону України «Про землеустрій», Закону України «Про Державний земельний кадастр», Закону України «Про охорону культурної спадщини», Закону України «Про регулювання містобудівної діяльності», Закону України «Про охорону земель» та іншими нормативно-правовими актами

				Договір №21-08-1 від 21.08.2024 року			
				Замовник: Димерська селищна рада			
Зм.Лист	№ докум.	Підп.	Дата	Детальний план території земельних ділянок орієнтовною площею до 2,5000 га, які розташовані на території Димерської селищної територіальної громади (поблизу вул.Соборна в селищі Димер) Вишгородського району Київської області	Стадія	Аркуш	Аркушів
Розроб.	Крило Т.		11.2024		ДПТ	2	10
Перев.	Яроцький О.				ТОВ "Центр АПЛД"		