


Детальний план території
земельних ділянок орієнтовною площею до 2,5000 га, які розташовані на території Димерської селищної територіальної громади (поблизу вул.Соборна в селищі Димер) Вишгородського району Київської області

План червоних ліній М 1:500

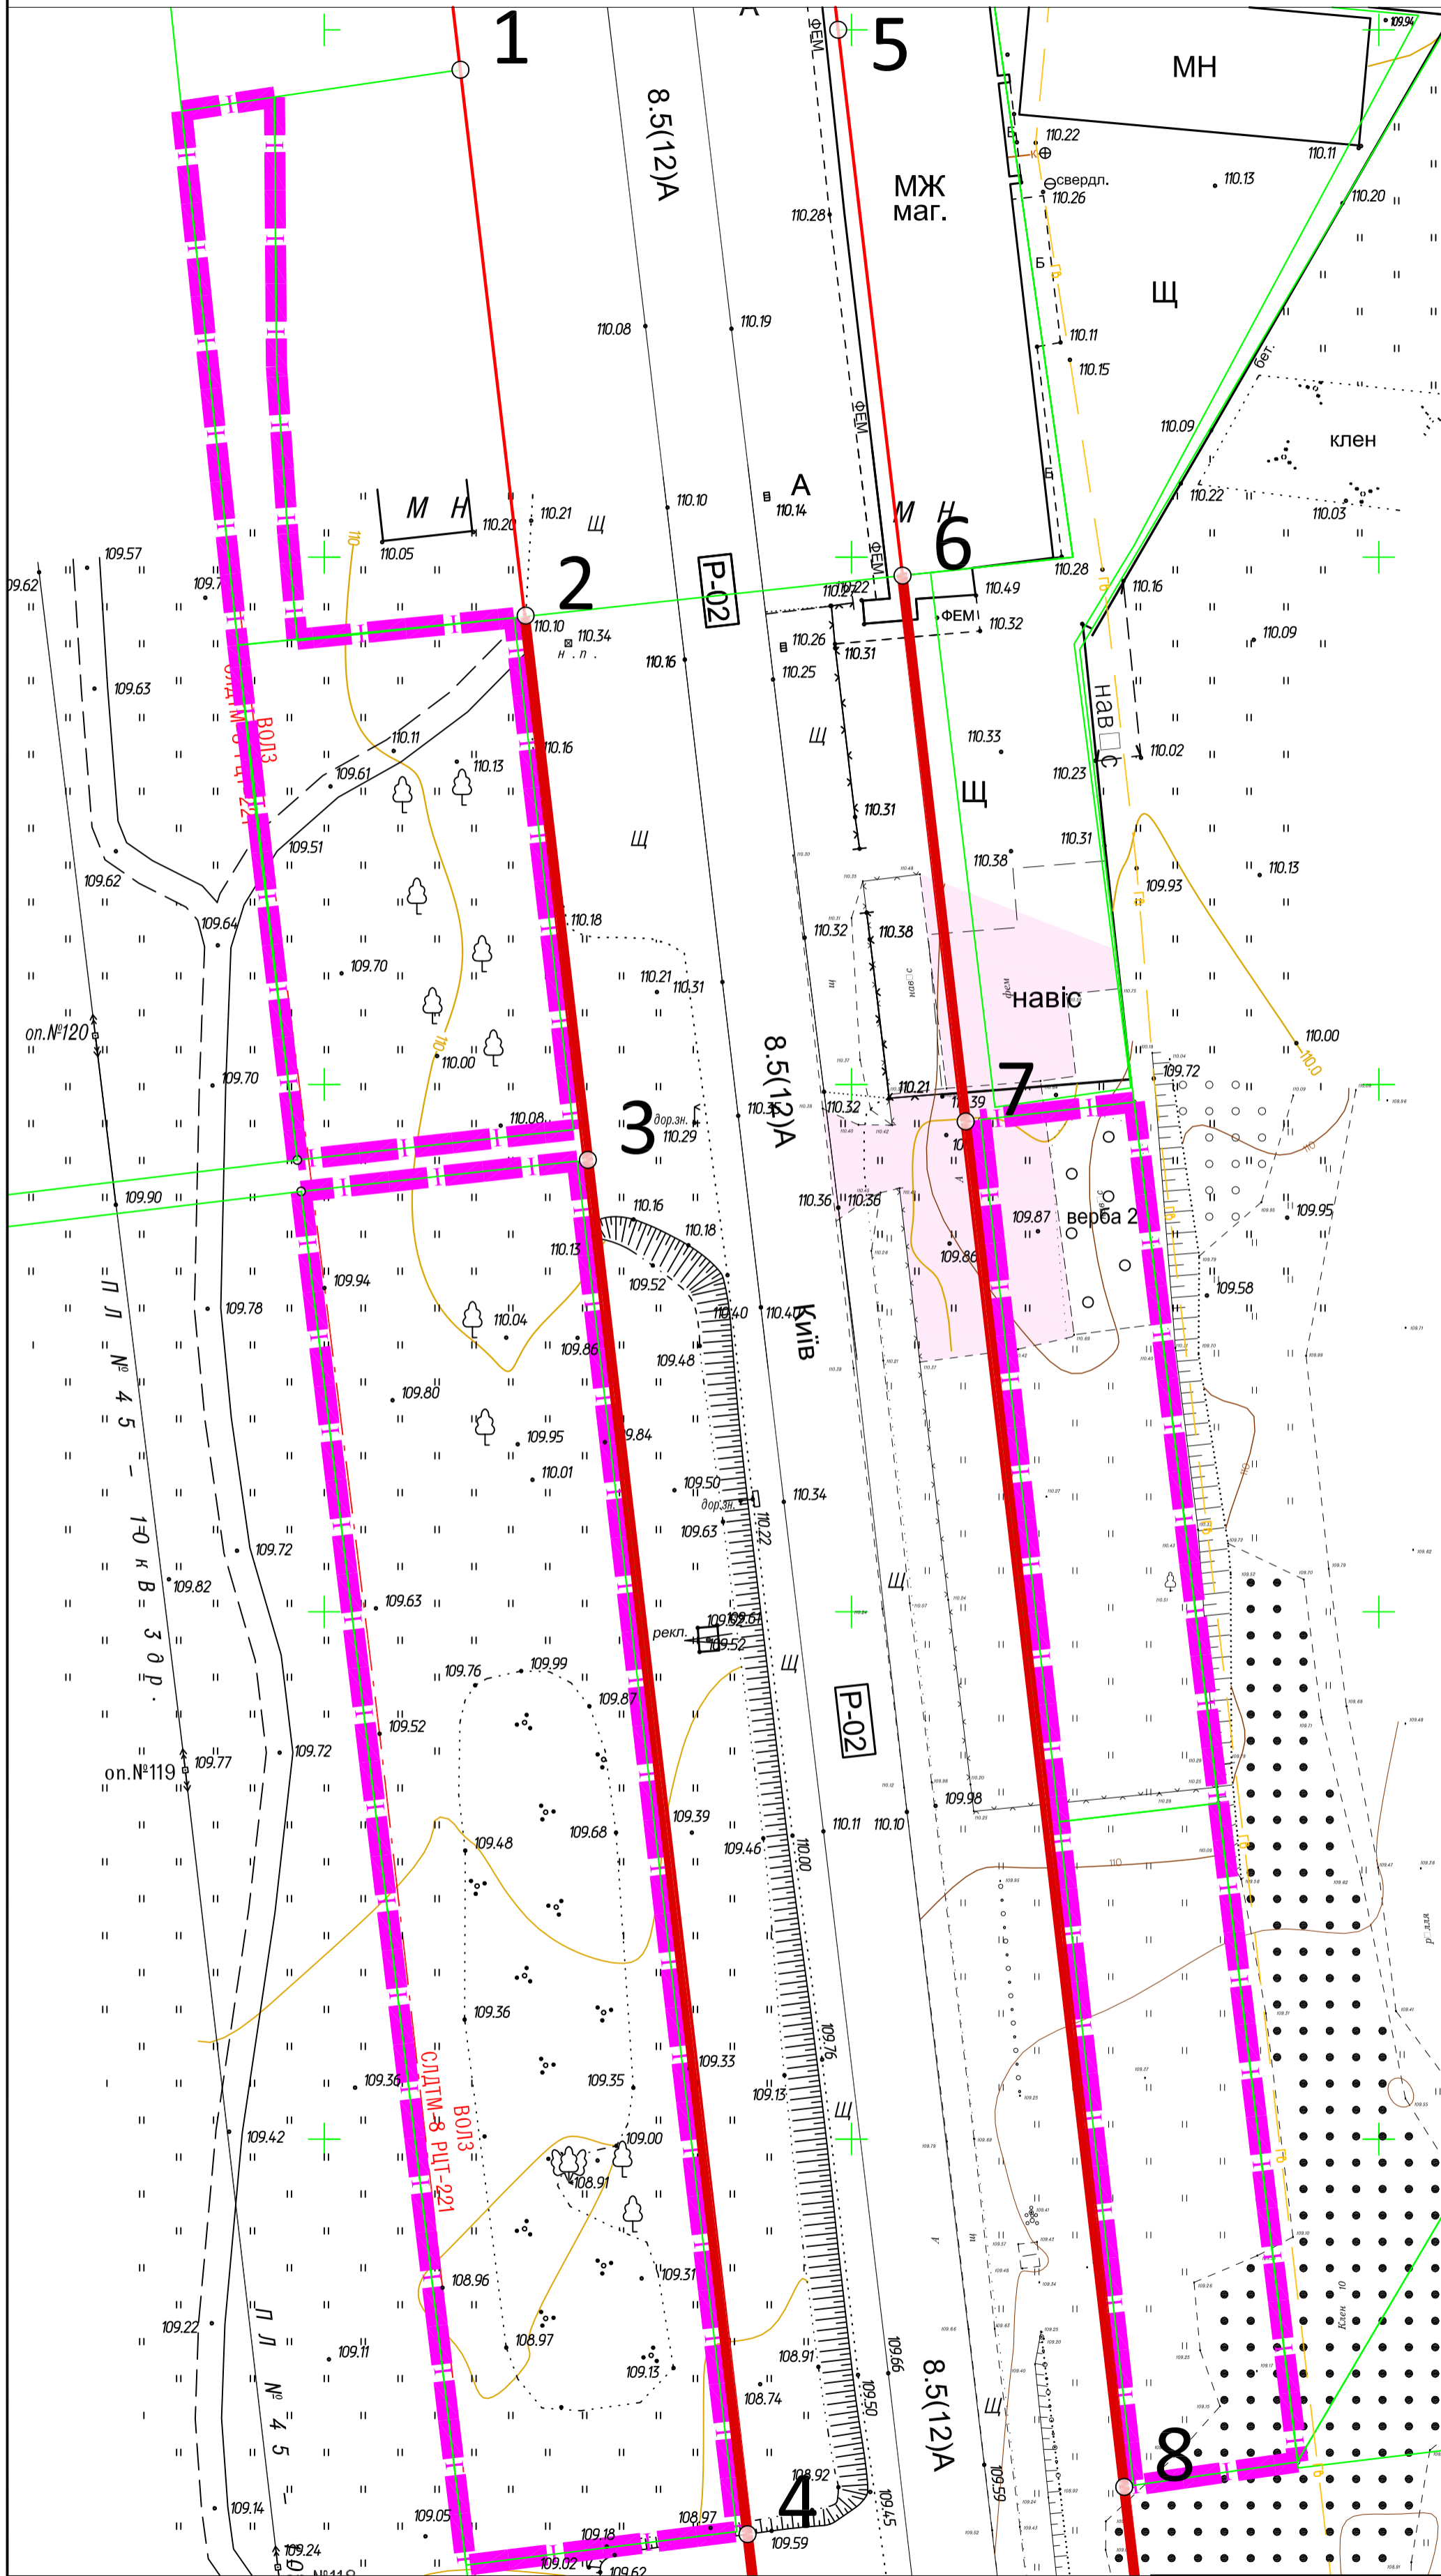

УМОВНІ ПОЗНАЧЕННЯ

Позначення	Назва
МЕЖІ	
	Межа розробки ДПТ
	Межі приватних земельних ділянок
	Межі вулиць та доріг в червоних лініях з номерами точок
	Межі відводу проїзної частини з номерами точок

КАТАЛОГ КООРДИНАТ

Номер точки	КООРДИНАТИ		Дир.кути	Довжина ліній, м	На точку
	X	Y			
1	5617446.22	3358262.90	173° 16' 22"	52.21	2
2	5617394.37	3358269.02	173° 22' 28"	51.86	3
3	5617342.85	3358275.00	173° 22' 28"	131.19	4
4	5617212.54	3358290.14	2° 4' 24"	237.63	5
5	5617450.01	3358298.74	173° 16' 33"	52.12	6
6	5617398.25	3358304.84	173° 23' 57"	52.10	7
7	5617346.50	3358310.83	173° 22' 38"	130.35	8
8	5617217.02	3358325.86	344° 38' 25"	237.69	1

Договір №21-08-1 від 21.08.2024 року

Замовник: Димерська селищна рада

Зм.Лист № докум. Підп. Дата

Розроб. Крило Т.Г. 11.2024

Перев. Яроцький О.В. 11.2024

Детальний план території земельних ділянок орієнтовною площею до 2,5000 га, які розташовані на території Димерської селищної територіальної громади (поблизу вул.Соборна в селищі Димер) Вишгородського району Київської області

Стадія	Аркуш	Аркушів
ДПТ	7	10

План червоних ліній М 1:500

ТОВ "Центр АПЛД"