


Для забезпечення пожежної безпеки території містобудівною документацією передбачається використання потужностей підпорядкованої державної пожежної частини № 19, Вишгородський район, Димерська селищна ТГ.
Час прибуття на ділянку проєктування складає 12,35 хвилини, що відповідає 20 хв. для сільських населених пунктів та за межами населених пунктів.
Згідно табл. 6.1 ДСТУ 8767 гранична швидкість руху пожежної машини 32 км/год для населення від 5 до 10 тис. чол.
Відстань – 6,589 км.
Швидкість = 32 км/год
Отже:
Час=6,589/32=0,205906 год.
Переводимо години у хвилини:
0,205906*60=12,35 хв.
Висновок: розрахунковий час прибуття пожежно-рятувального підрозділу до території проєктування становить 12,35 хвилини, що не перевищує нормативний час прибуття 20 хвилин для сільських населених пунктів та територій за межами населених пунктів.

Забезпеченість пожежного депо

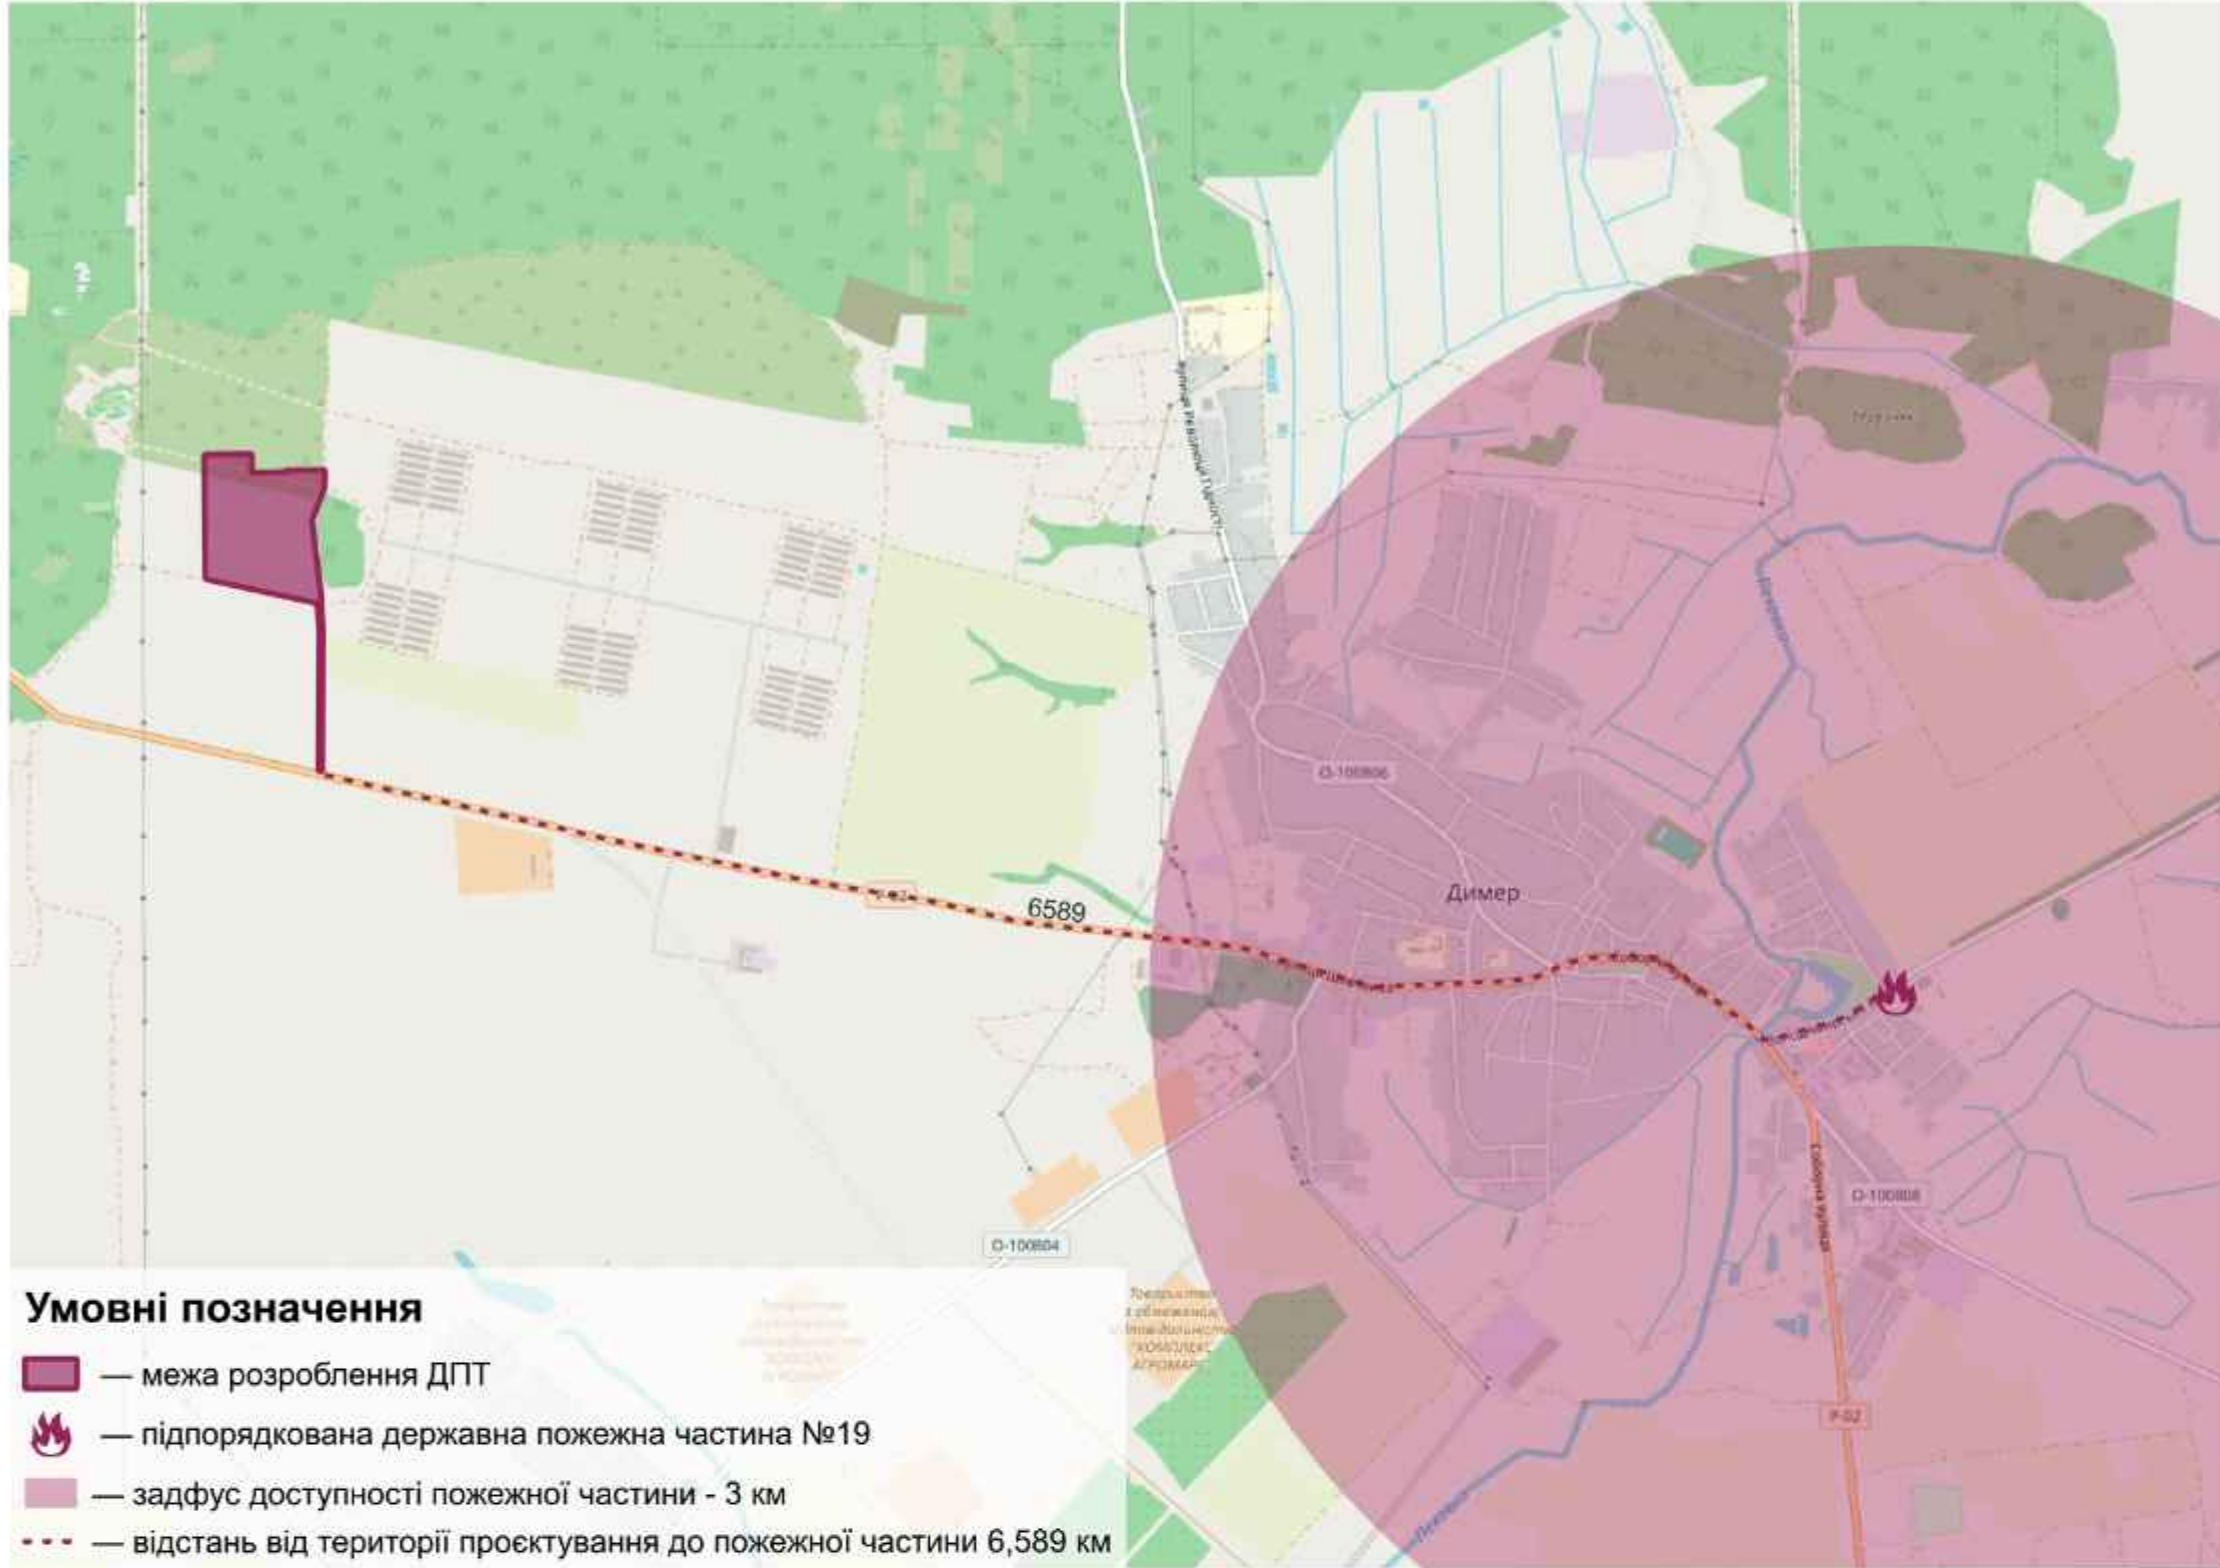

Ортофотоплан



ДЕТАЛЬНИЙ ПЛАН ТЕРИТОРІЇ
виробничо-складських будівель наземельних ділянках, загальною площею 20,0174 га, які знаходяться на території Димерської селищної територіальної громади Вишгородського району Київської області
Схема розташування території в планувальній структурі територіальної громади

Схема території планування в Димерській селищній територіальній громаді


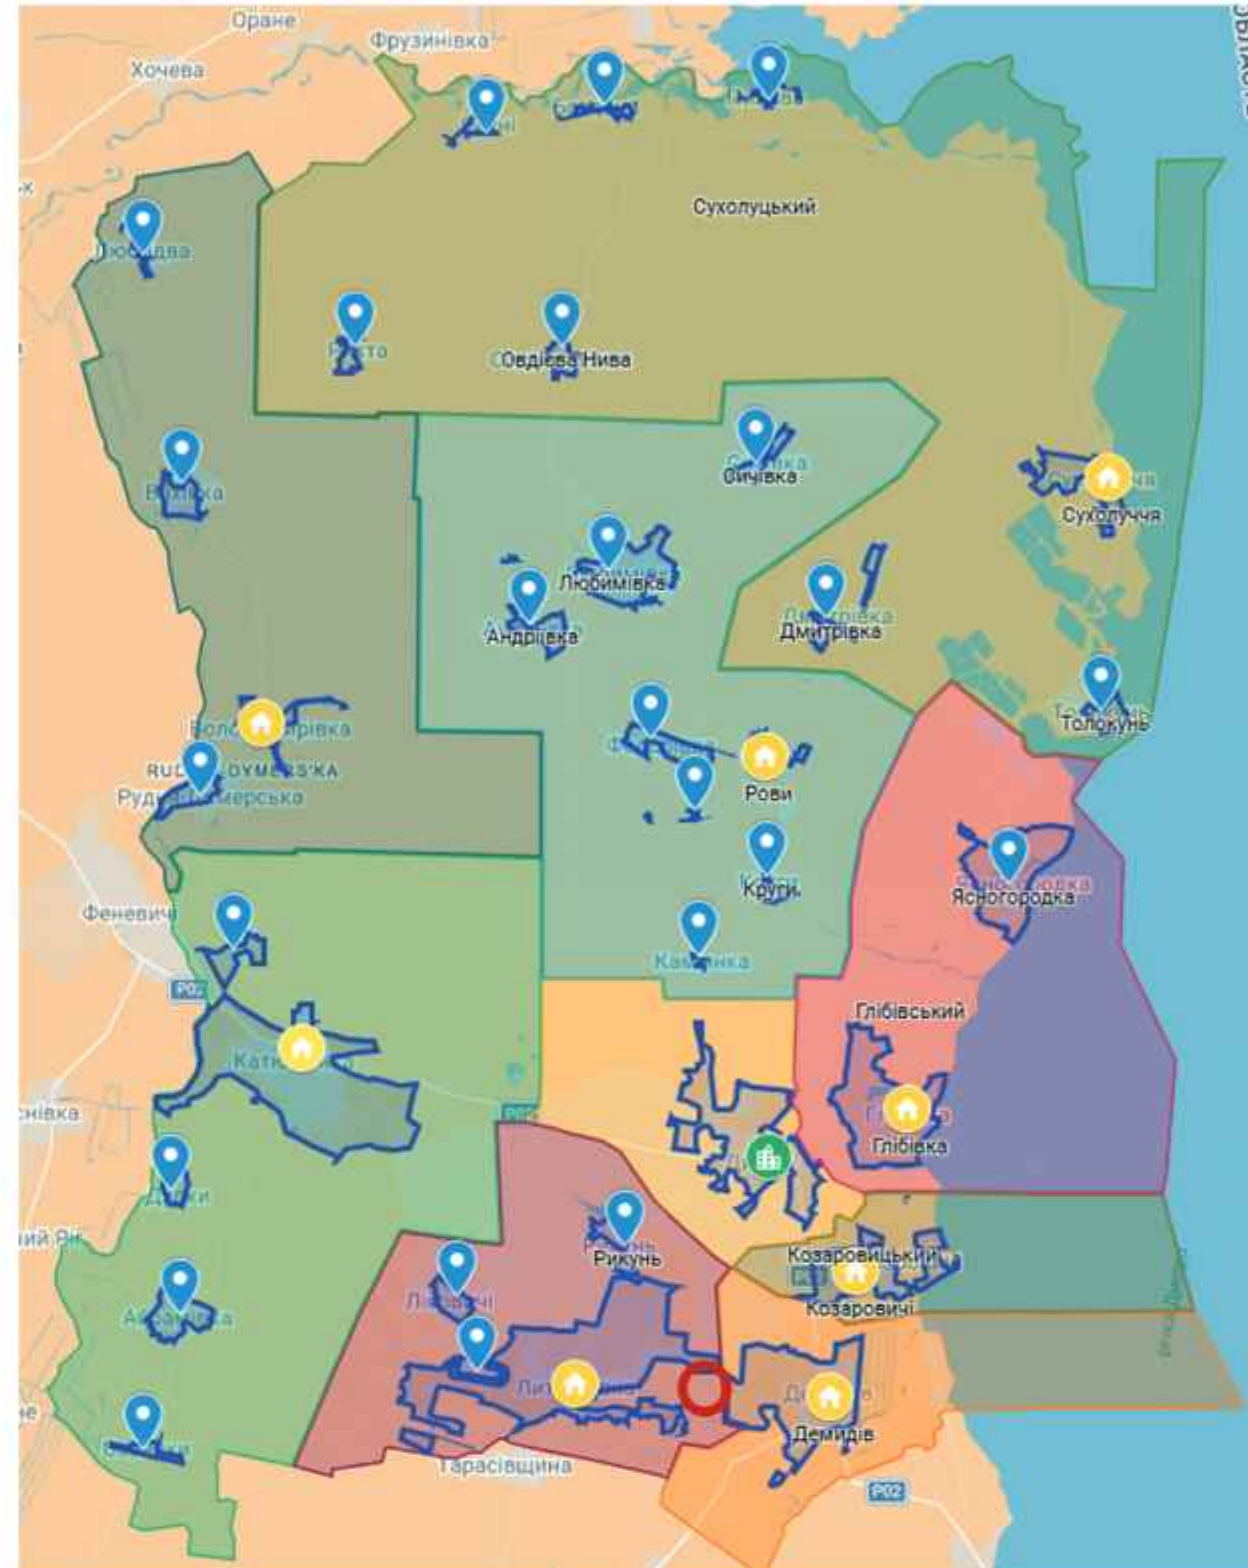


Схема території планування в Вишгородському районі



Ділянка в системі планування Київської області

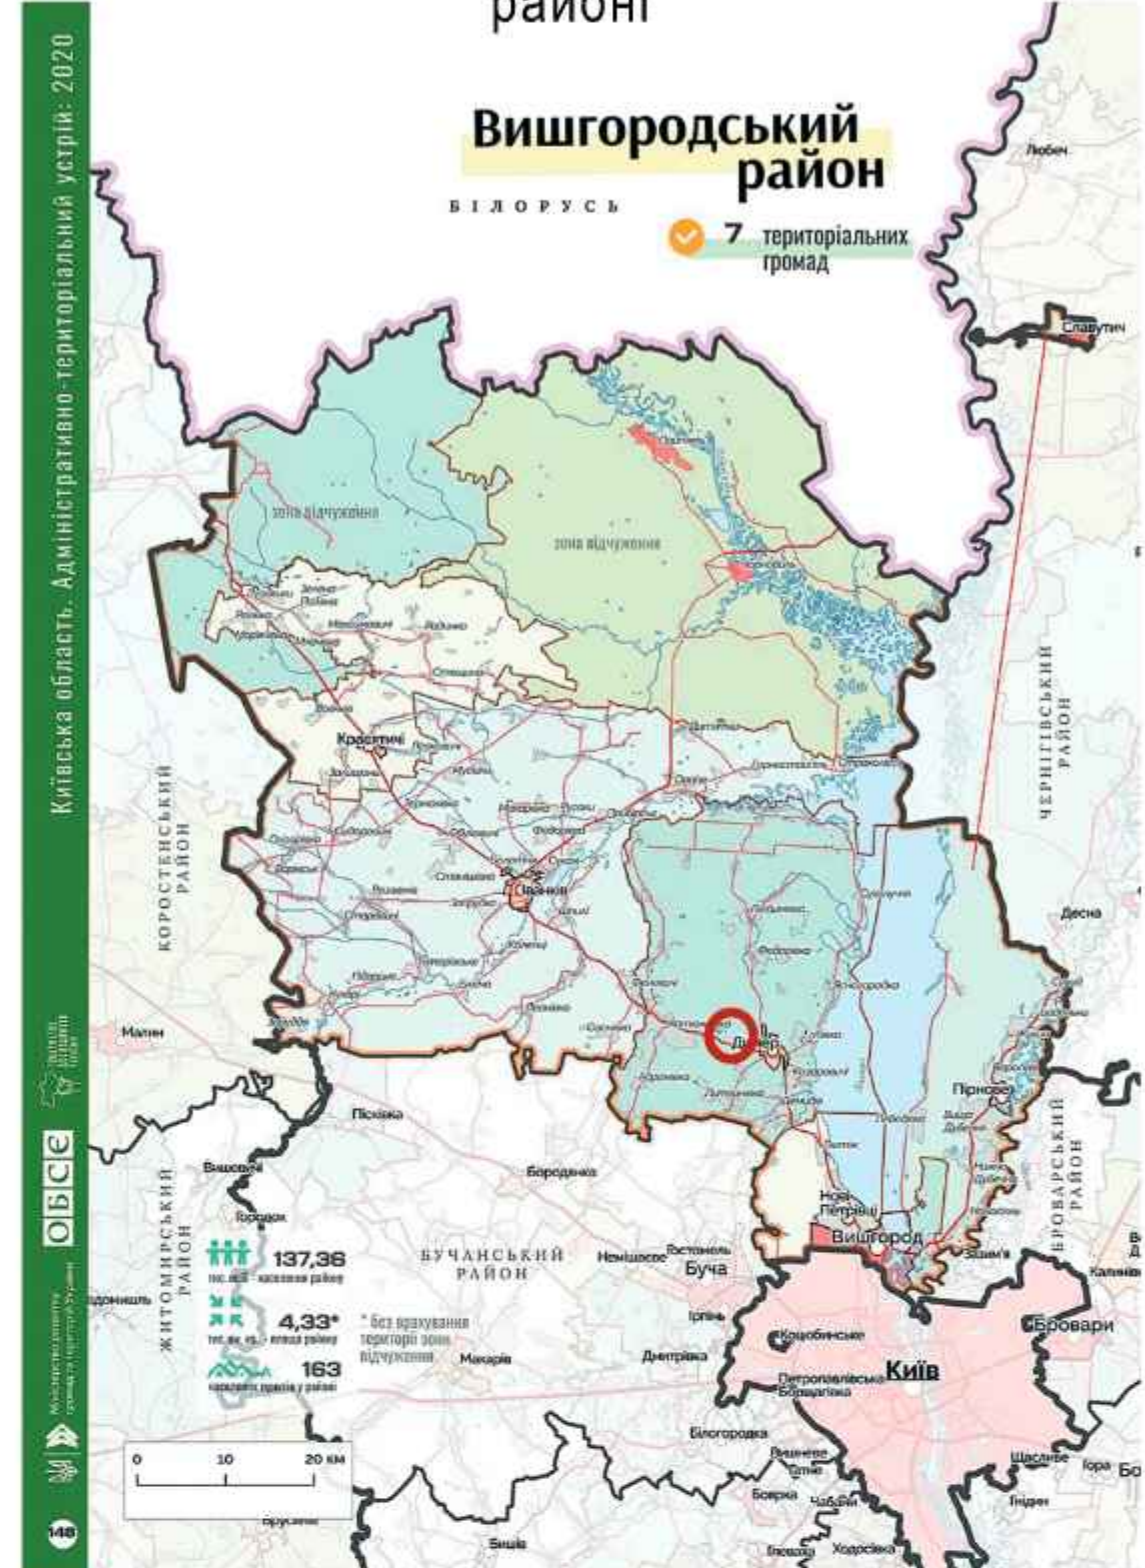

Виїзд з ділянки проєктування на автошлях Р-02



№ 48-23/26					
Димерська селищна рада Вишгородського району Київської області					
Зм.	Кільк.	Аркуш	Недод.	Підпис	Дата
Директор	Астахов				2026
ГАП	Маркіна				
Перевірів	Маркіна				
Розробив	Кимавський				
Схема розташування території в системі планувальної структури територіальної громади					
Стадія				Аркуш	Аркуші
ДПТ				1	12
КІЇВ-ПРОЕКТ					