



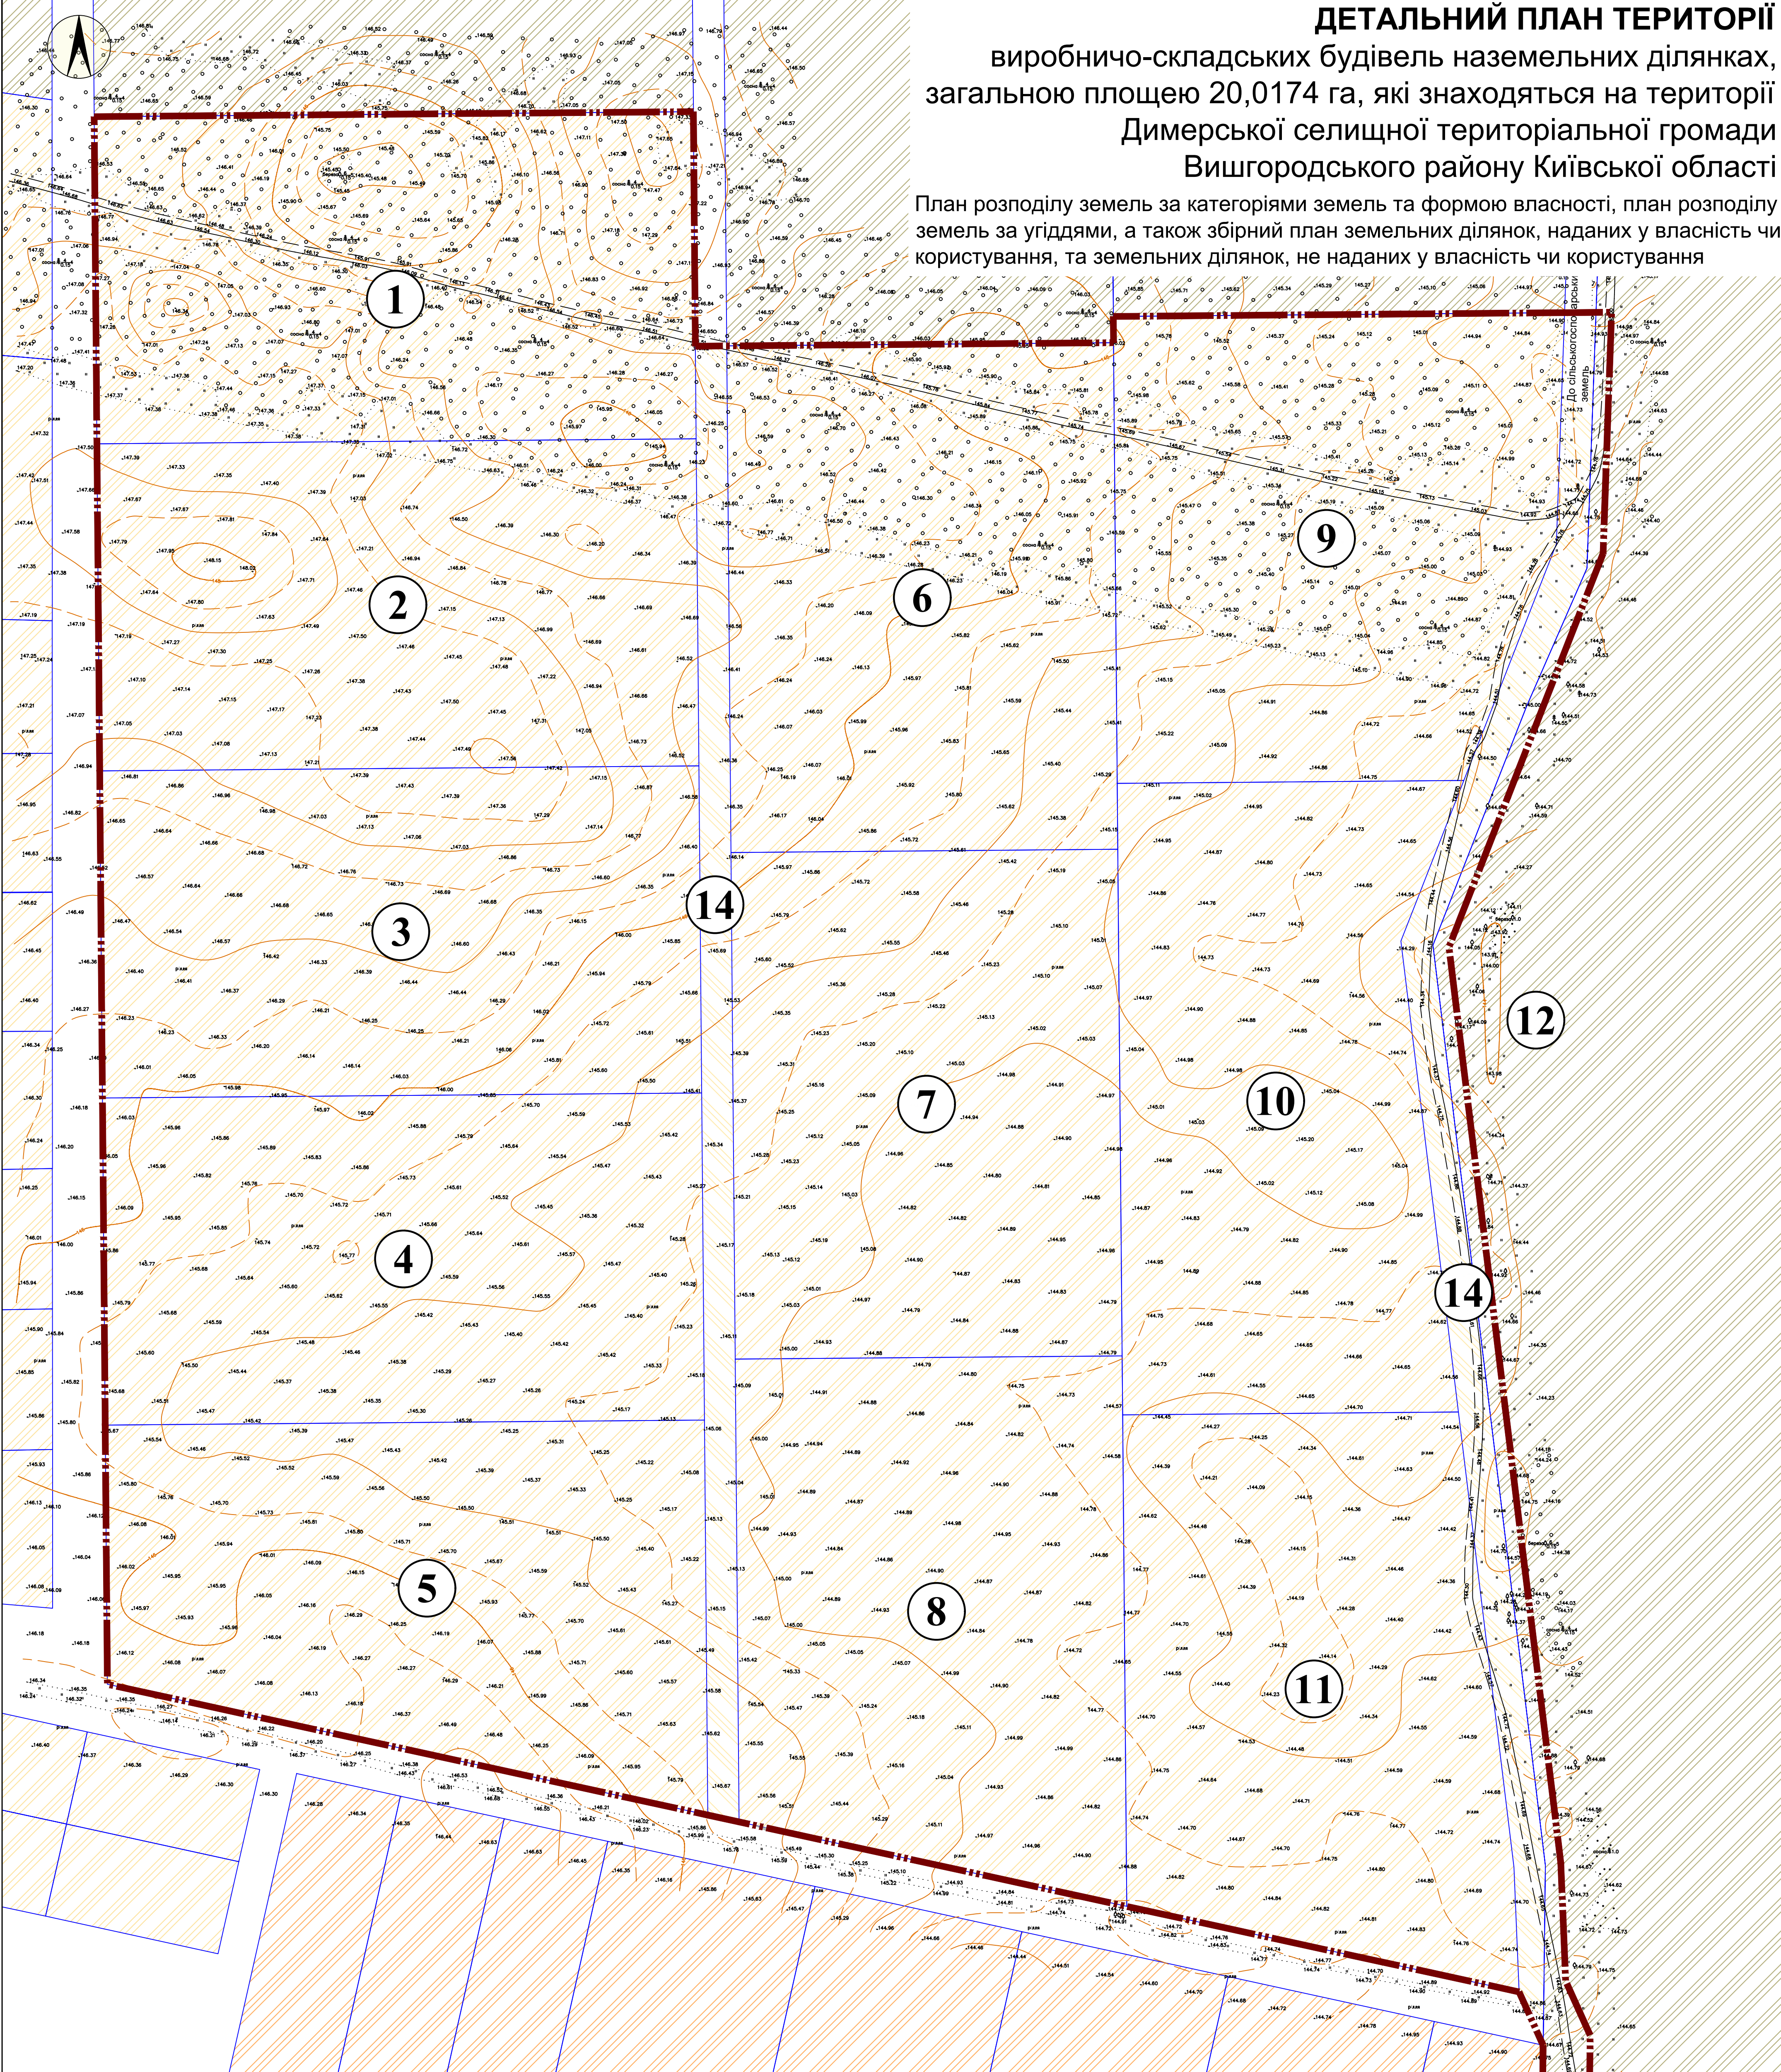


Перелік земельних ділянок в межах території проектування

№ з/п	Кадастровий номер земельної ділянки	Форма власності	Цільове призначення:	Категорія земель	Площа в межах ДПТ, га	Площа загальна, га	Код угіддя (згідно (КВЗУ)		Відомості про обмеження у використанні	Площа існуючих обмежень, га
							001 01	008 03		
1	3221855300.11.091.0103	Приватна власність	01.03 Для ведення особистого селянського господарства	Землі сільськогосподарського призначення	1,9999	1,9999	1,9999	-	-	-
2	3221855300.11.091.0104	Приватна власність	01.03 Для ведення особистого селянського господарства	Землі сільськогосподарського призначення	1,9999	1,9999	1,9999	-	-	-
3	3221855300.11.091.0105	Приватна власність	01.03 Для ведення особистого селянського господарства	Землі сільськогосподарського призначення	2	2	2	-	-	-
4	3221855300.11.091.0106	Приватна власність	01.03 Для ведення особистого селянського господарства	Землі сільськогосподарського призначення	1,9998	1,9998	1,9998	-	-	-
5	3221855300.11.091.0107	Приватна власність	01.03 Для ведення особистого селянського господарства	Землі сільськогосподарського призначення	1,9998	1,9998	1,9998	-	-	-
6	3221855300.11.091.0110	Приватна власність	01.03 Для ведення особистого селянського господарства	Землі сільськогосподарського призначення	1,9999	1,9999	1,9999	-	-	-
7	3221855300.11.091.0111	Приватна власність	01.03 Для ведення особистого селянського господарства	Землі сільськогосподарського призначення	1,9997	1,9997	1,9997	-	-	-
8	3221855300.11.091.0112	Приватна власність	01.03 Для ведення особистого селянського господарства	Землі сільськогосподарського призначення	1,9999	1,9999	1,9999	-	-	-
9	3221855300.11.001.0115	Приватна власність	01.03 Для ведення особистого селянського господарства	Землі сільськогосподарського призначення	1,9999	1,9999	1,9999	-	Інше обмеження	1,9999
10	3221855300.11.091.0116	Приватна власність	01.03 Для ведення особистого селянського господарства	Землі сільськогосподарського призначення	2,0000	2,0000	2,0000	-	-	-
11	3221855300.11.091.0117	Приватна власність	01.03 Для ведення особистого селянського господарства	Землі сільськогосподарського призначення	1,9998	1,9998	1,9998	-	-	-
12	3221855300.11.167.0103	Державна власність	01.01 Для ведення товарного сільськогосподарського виробництва	Землі сільськогосподарського призначення	0,504	197,8474	-	0,5040	-	-
13	3221855300.11.168.0101	Державна власність	01.02 Для ведення фермерського господарства	Землі сільськогосподарського призначення	0,5002	50,0002	0,5002	-	-	-
14	б/к	Комунальна власність	01.17 Земельні ділянки запаса (земельні ділянки, які не надані у власність або користування громадянами чи юридичними особами)	Землі сільськогосподарського призначення	1,2889	1,2889	1,2889	-	-	-
Загальна площа					24,2917	271,1351	23,7877	0,5040	-	-

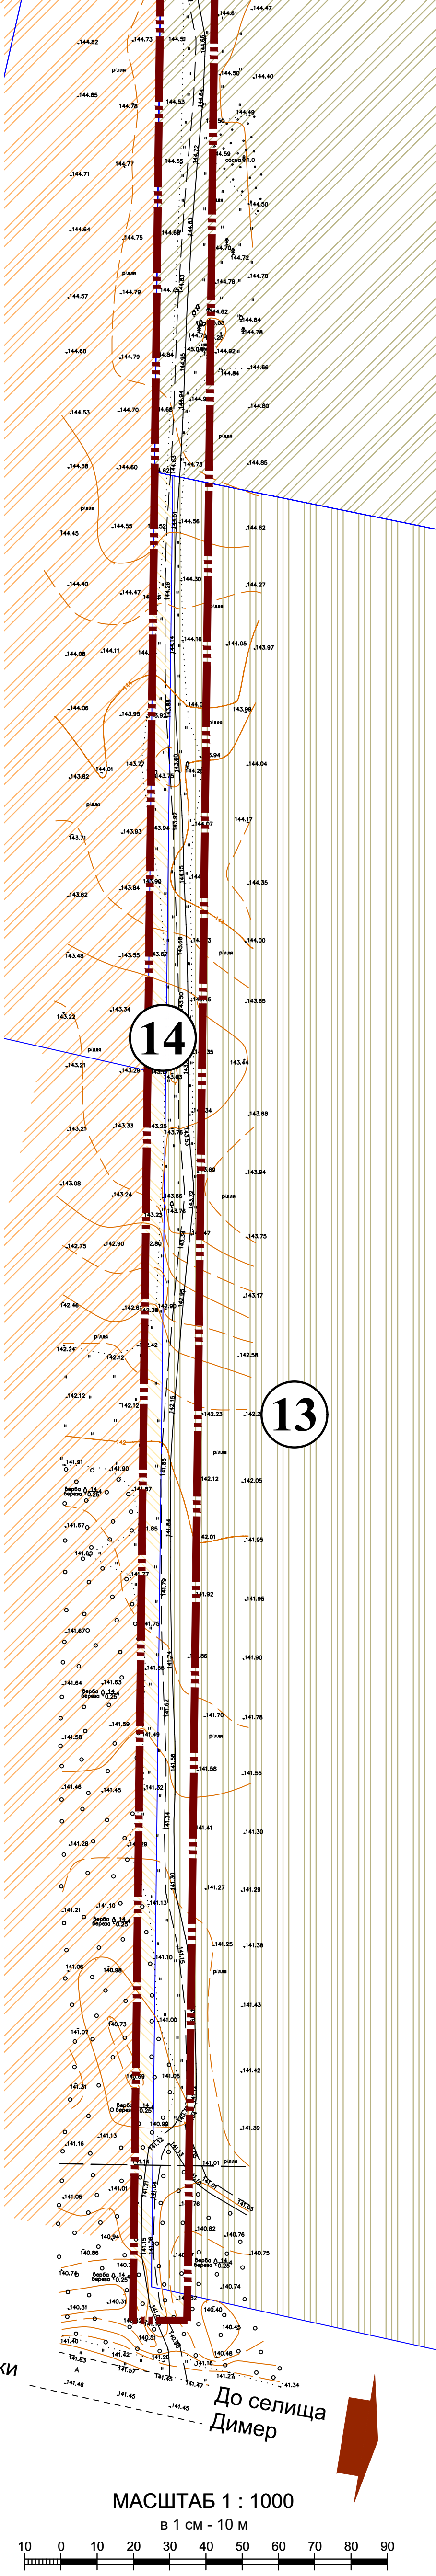

МАСШТАБ 1 : 1000

в 1 см - 10 м

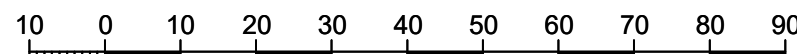

№ 48-23/26						Димерська селищна рада Вишгородського району Київської області		
Зм.	Київ	Аркуш	№	Підпис	Дата	Детальний план території виробничо-складських будівель наземельних ділянках загальною площею 20,0174 га, які знаходяться на території Димерської селищної територіальної громади Вишгородського району Київської області		
Директор	Астахов				2026	План розподілу земель за категоріями земель та формою власності, план розподілу земель за угоддями, а також збірний план земельних ділянок, наданих у власність чи користування		
ГАП	Маріна					ДПТ		
Певеніве	Маріна					3		
Розробіве	Рудоман					12		
						ТОВ «НДПІ КИЇВ ПРОЕКТ»		