


ДЕТАЛЬНИЙ ПЛАН ТЕРИТОРІЇ
виробничо-складських будівель наземельних ділянках,
загальною площею 20,0174 га, які знаходяться на території
Димерської селищної територіальної громади
Вишгородського району Київської області
Опорний план існуючого стану використання території проектування

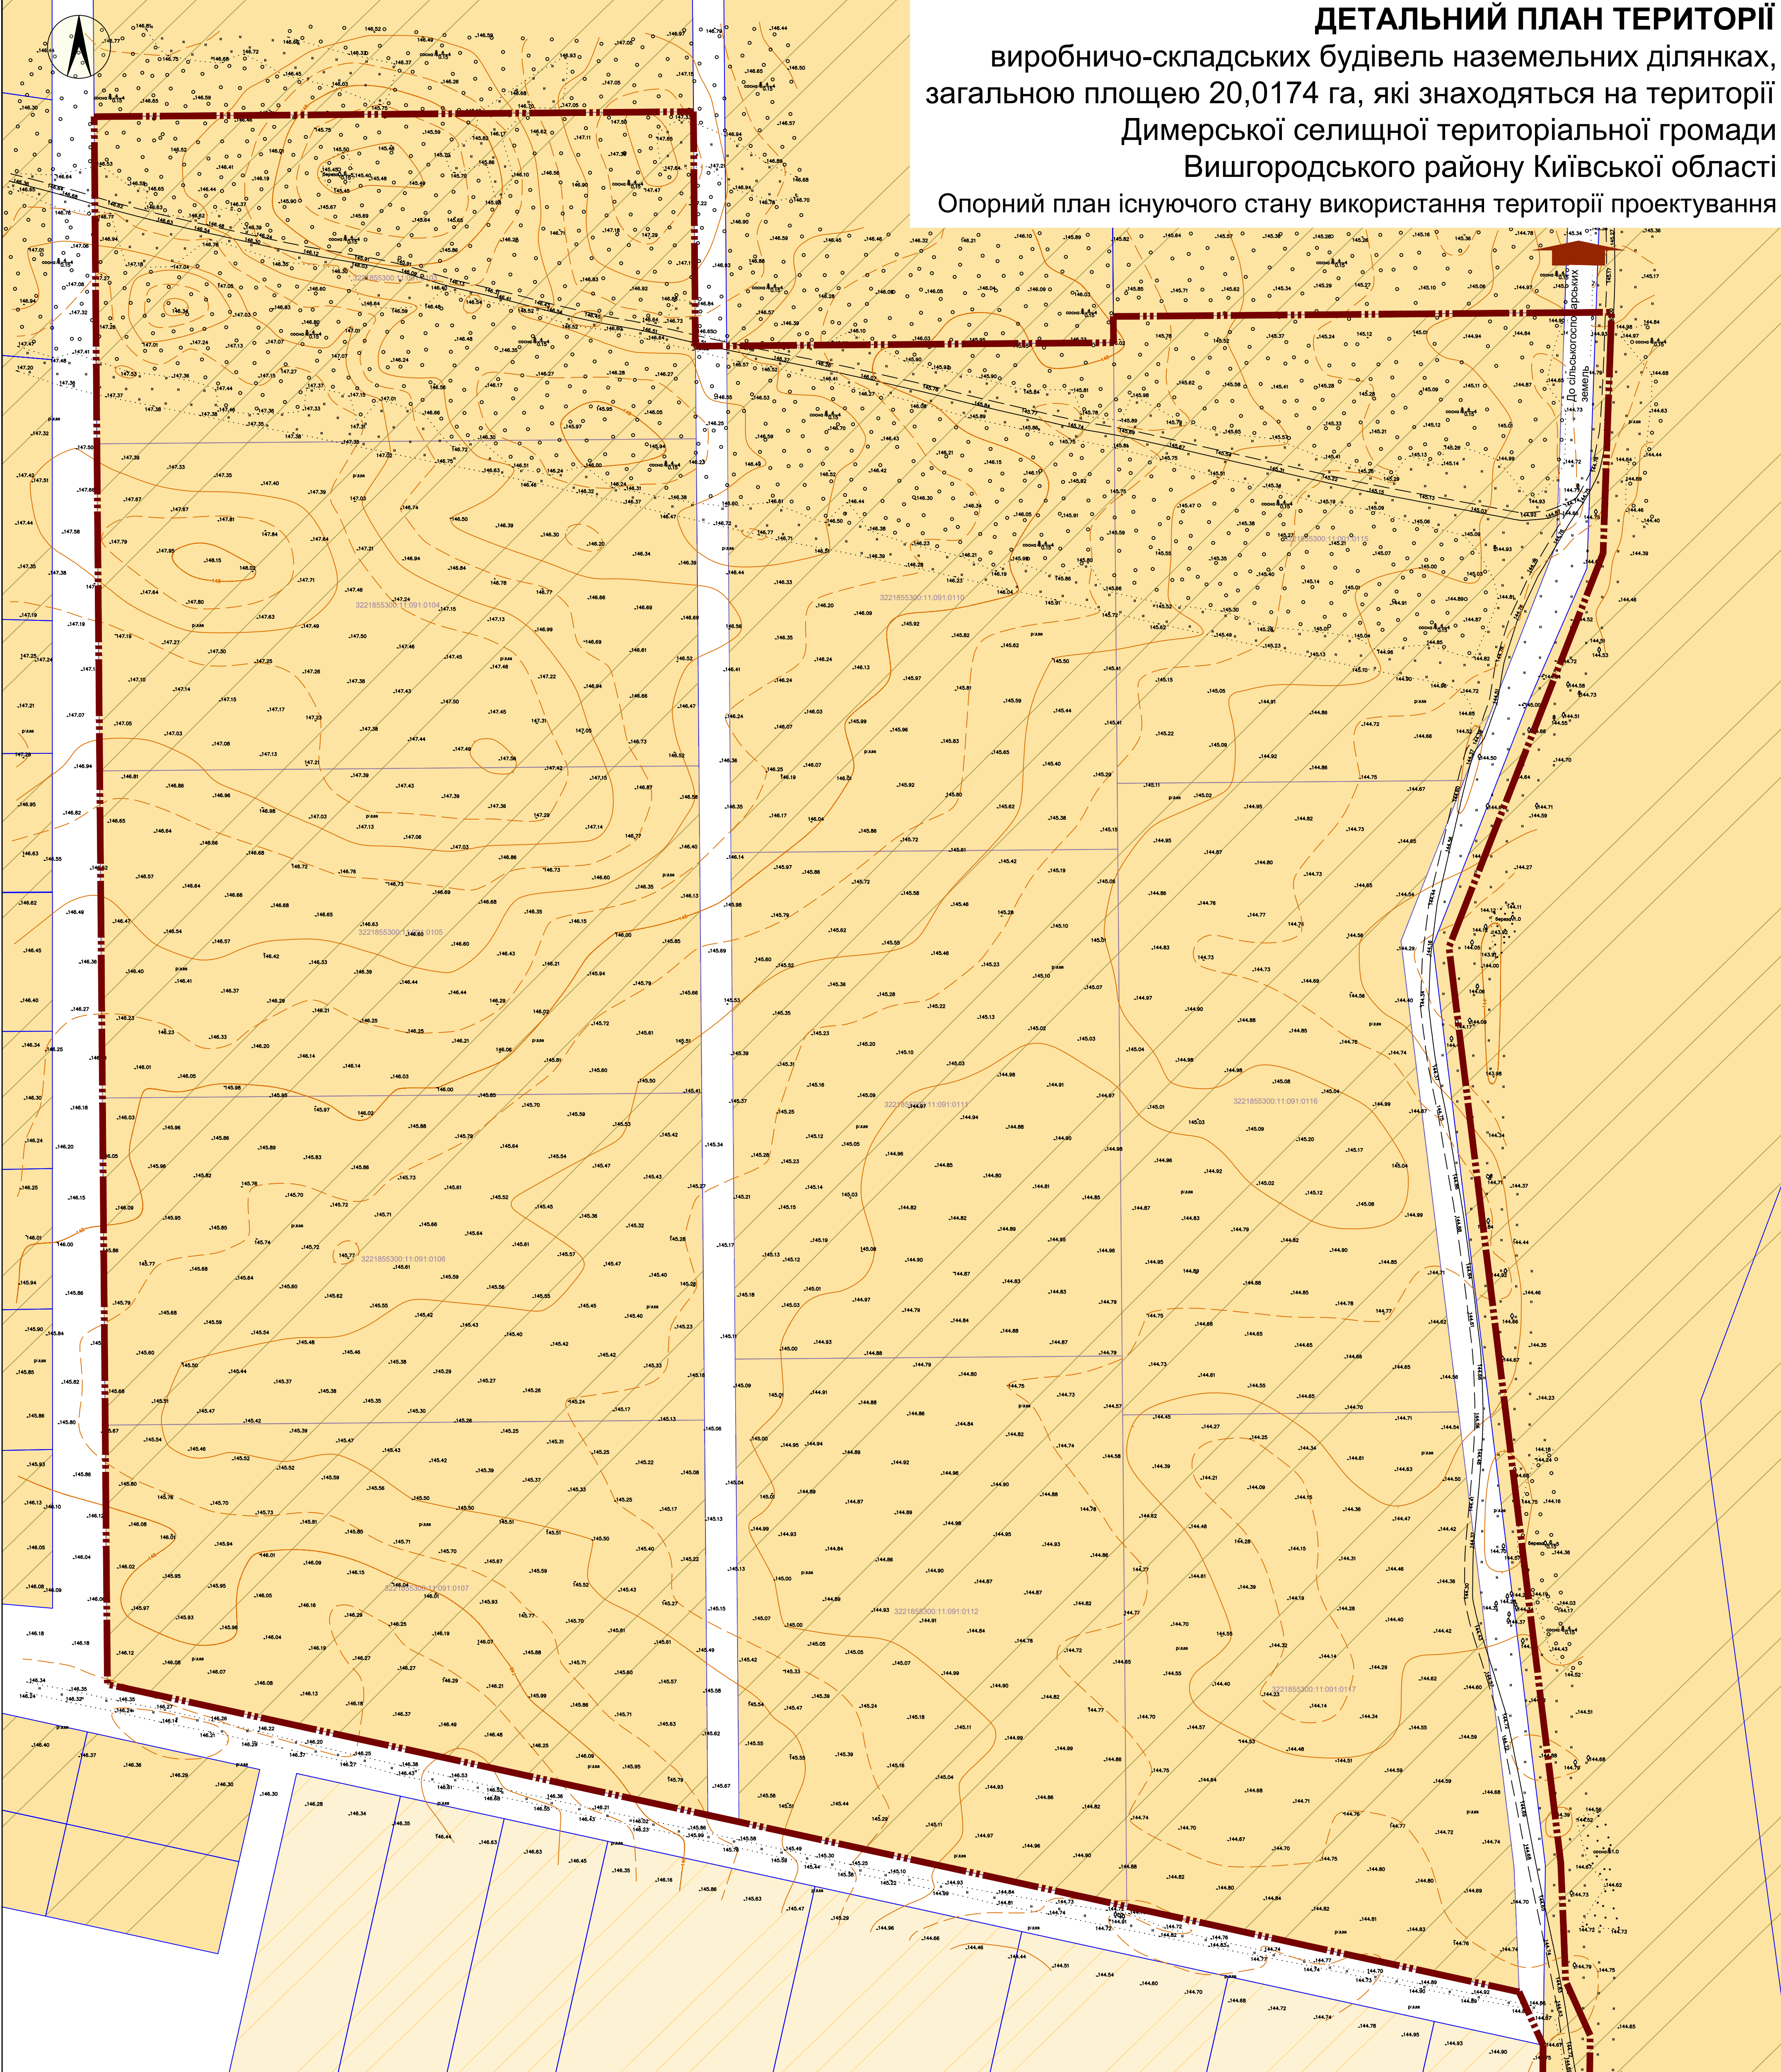

УМОВНІ ПОЗНАЧЕННЯ

Межі територій

- Існуючий стан
- Межа розроблення детального плану території
 - Кадастрова межа земельної ділянки в межах детального плану

Території в межах розроблення детального плану території

- Сільськогосподарські території
- Території житлової садибної забудови (10102.0)


Території за межами розроблення детального плану території

- Сельбищні території
- Території житлової садибної забудови (10102.0)

- Сільськогосподарські території
- Сільськогосподарські території (30100.0)

ПРИМІТКИ

- Креслення мари ДПТ розроблені на топографо-геодезичних матеріалах виконаних у 2026 р. в електронному вигляді для масштабу 1:1000.
- Система висот - Балтійська,
Система координат - МСК-32
Суцільні горизонталі проведені через 0,5 м.
Суцільні потовщені горизонталі проведені через 2,0 м.
- На час розроблення містобудівної документації територія не забудована, вкрита трав'янистою рослинністю та чагарниками.

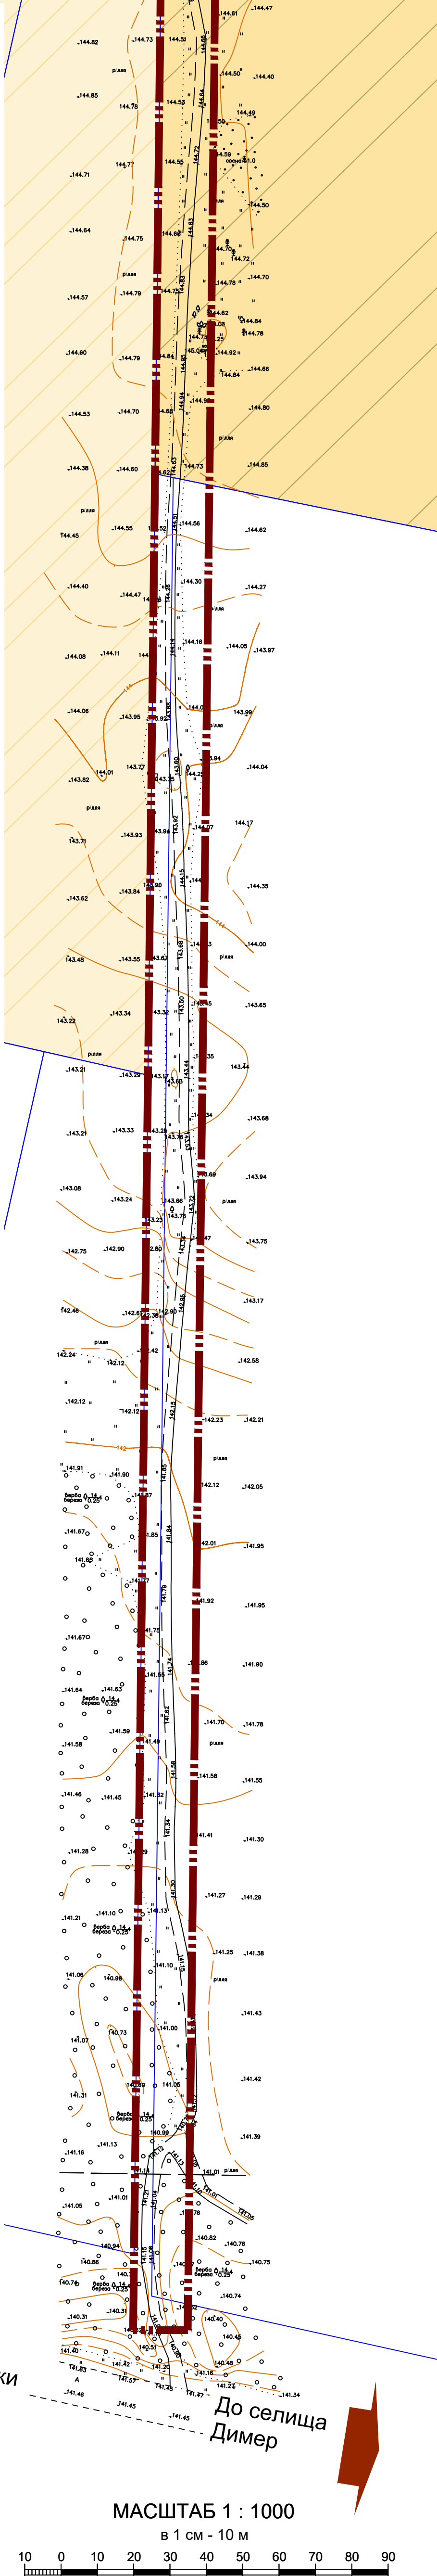

До села Катюжанки

До селища Димер

МАСШТАБ 1 : 1000
в 1 см - 10 м

10 0 10 20 30 40 50 60 70 80 90

					№ 48-23/26				
					Димерська селищна рада				
					Вишгородського району Київської області				
Зм.	Київ	Архуш	Незук	Поліс	Дата				
					2026				
Директор	Астахов					Детальний план території виробничо-складських будівель загальною площею 20,0174 га, які знаходяться на території Димерської селищної територіальної громади Вишгородського району Київської області			
ГАП	Маріна					ДПТ			
Пенсир	Маріна					2			
Розроб	Іванюк					12			
Опорний план існуючого стану використання території проектування						ТОВ «НДП КІЇВ ПРОЕКТ»			