


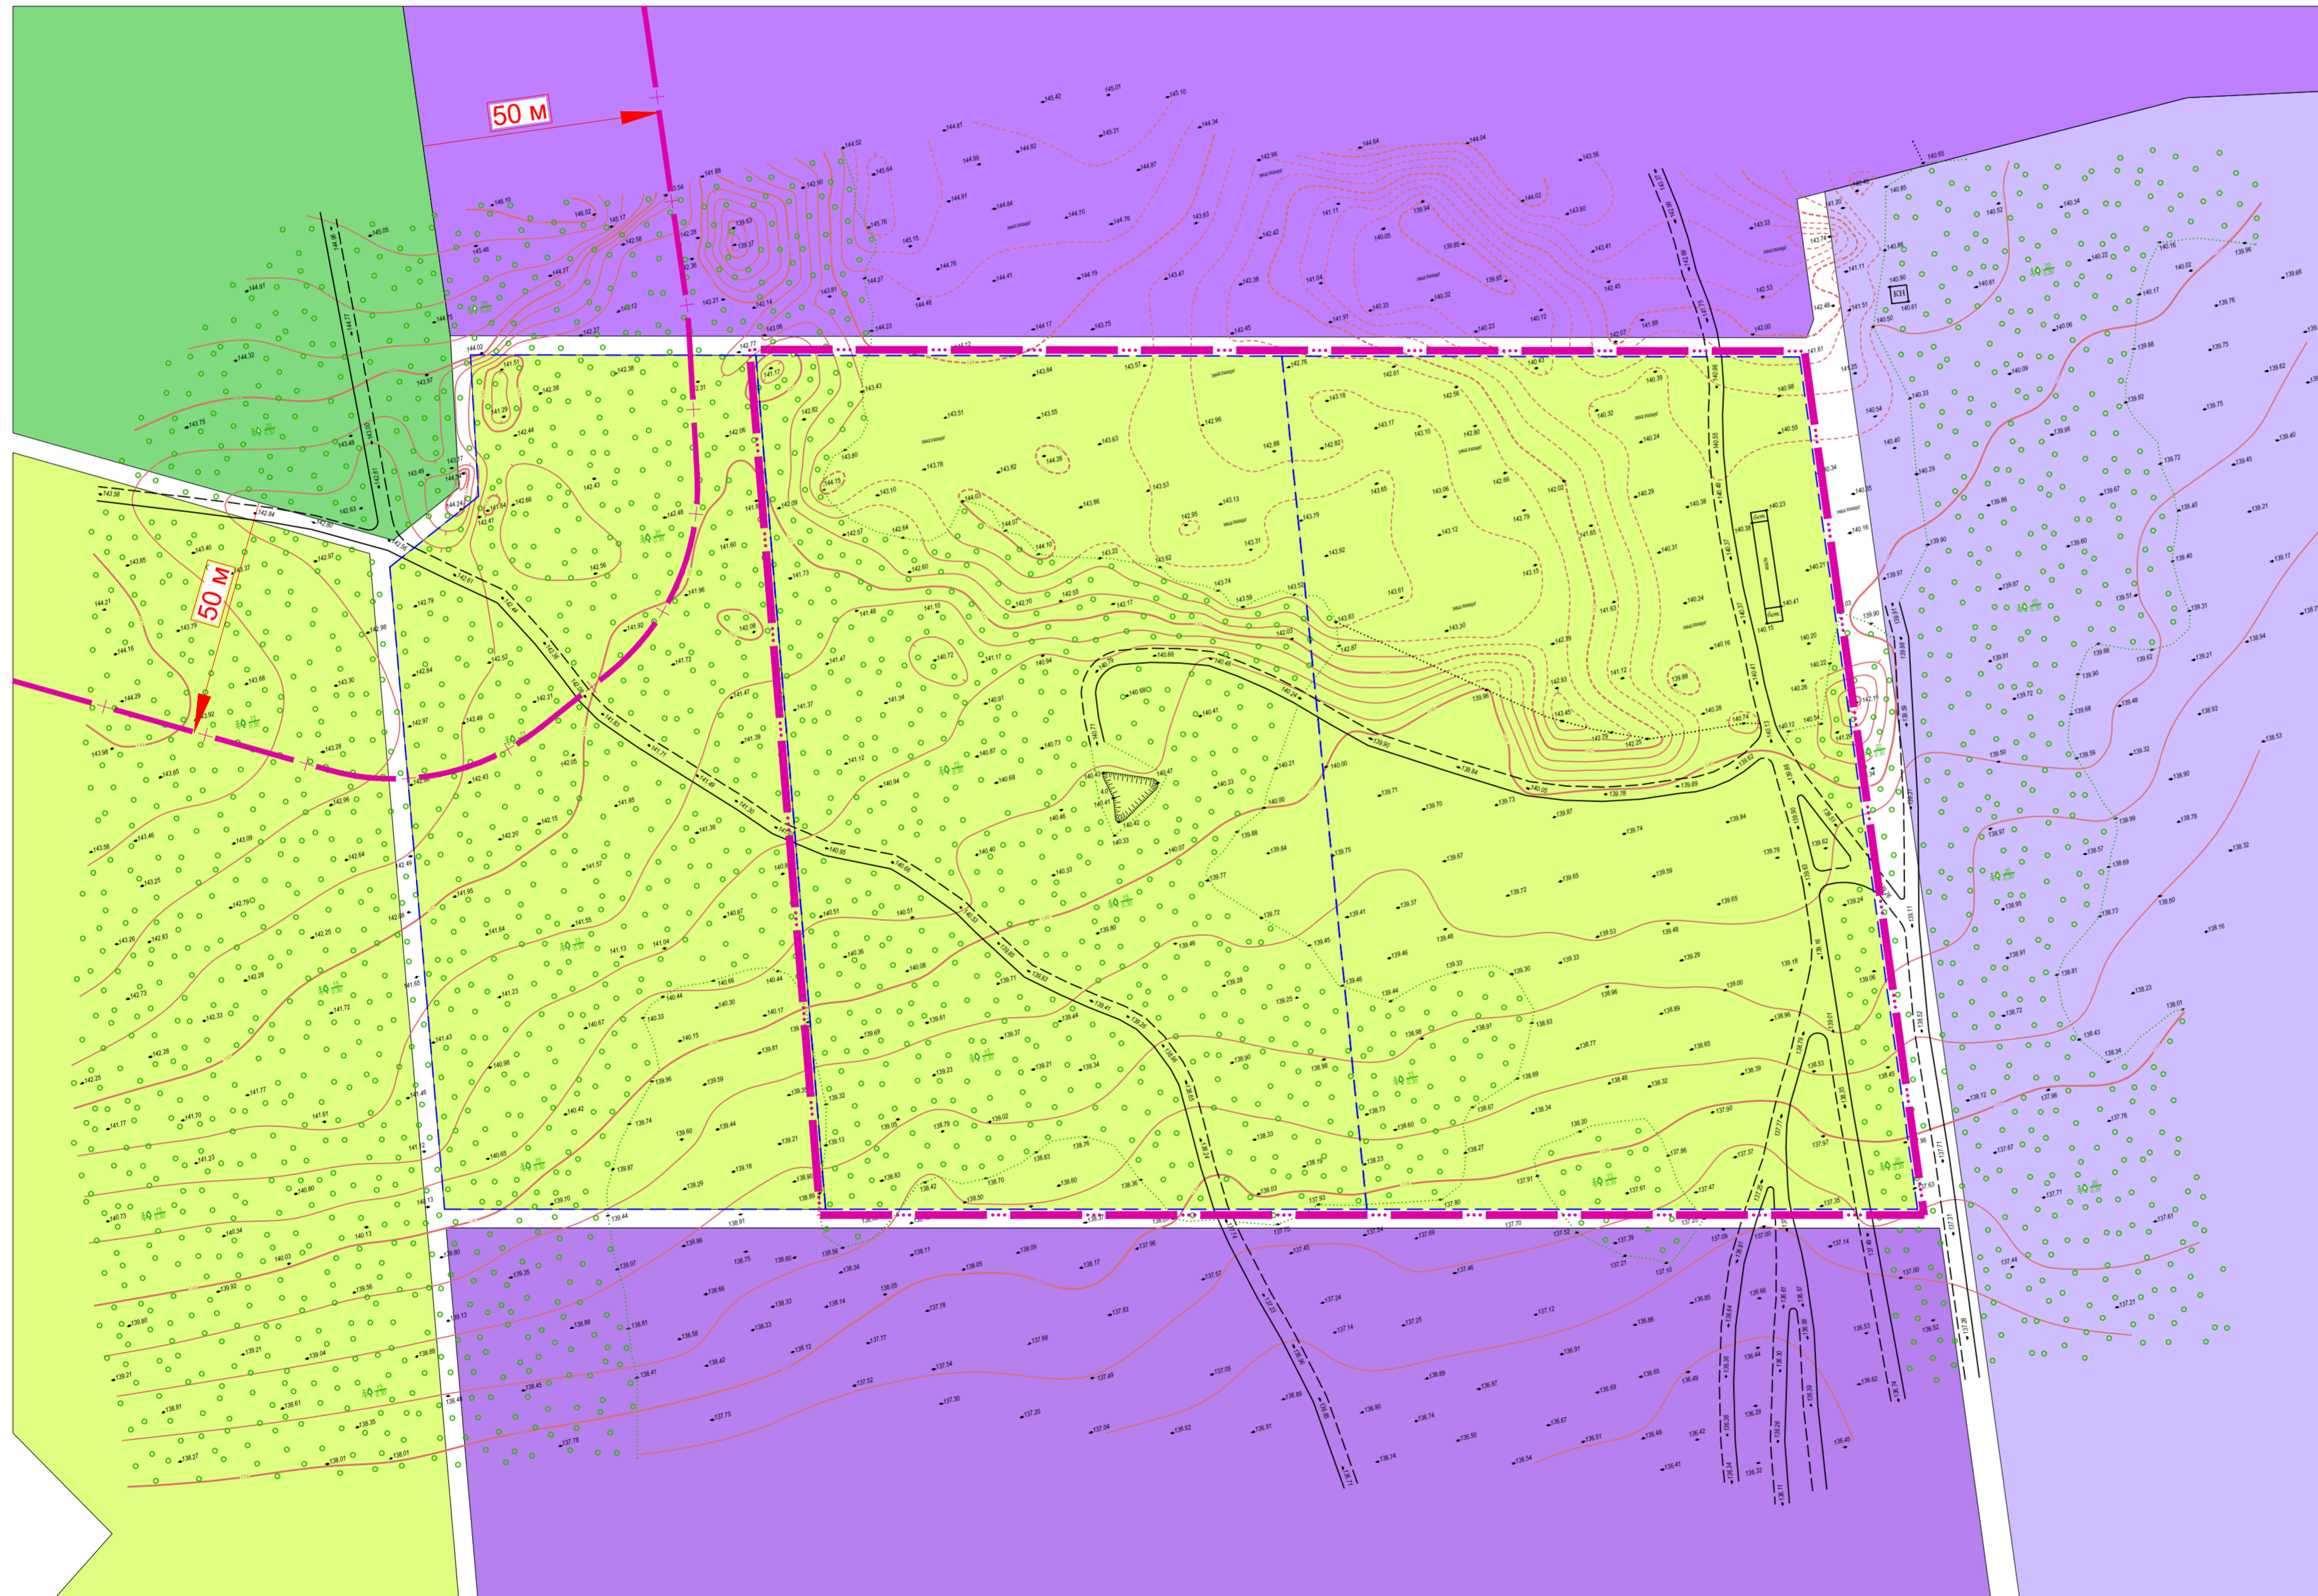

# ДЕТАЛЬНИЙ ПЛАН ТЕРИТОРІЇ

Детальний план території земельних ділянок Димерської селищної ради  
Вишгородського району Київської області (кадастрові номери 3221855300:11:169:0955  
площею 2,0 га та 3221855300:11:169:0956 площею 2,0 га  
на підставі рішення Димерської селищної ради № 833-14-2-VIII від 10 січня 2022 року

План існуючого використання території та схема існуючих обмежень у використанні земель, М 1:1000




## УМОВНІ ПОЗНАЧЕННЯ

- Існуючий стан
- Межа території проектування
- Функціональне призначення території існуюче
- Сельбищні території**
- Території громадської забудови (10200.0)
  - Виробничі території**
  - Території промислових підприємств (20100.0)
  - Території інженерно-комунальної забудови (20500.0)
- Сільськогосподарські території**
- Території під ріллям та перелогами (30100.0)
  - Природоохоронні та ландшафтні-рекреаційні території**
  - Території лісів (40200.0)
- Земельна ділянка (згідно даних ДЗК станом на 2023 р.) (parcel)
- Вулично-дорожня мережа та транспортна схема**
- Грунтові (польові) дороги
- Планувальні обмеження**
- Санітарна відстань (розрив) від об'єкта (03.02)

МАСШТАБ 1 : 1000

в 1 см - 10 м

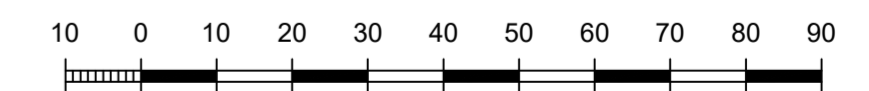

Договір №10-23/02-МБД							
Димерська селищна рада Вишгородського району Київської області							
Зм.	Кільк.	Аркуш	Недок.	Підпис	Дата		
					2024		
Детальний план території земельних ділянок Димерської селищної ради Вишгородського району Київської області (кадастрові номери 3221855300:11:169:0955 площею 2,0 га та 3221855300:11:169:0956 площею 2,0 га на підставі рішення Димерської селищної ради)				Стадія	Аркуш	Аркушів	
ГАП	Маркіна М.				ДПТ	2	1
сертифікат	АА-004261						
Розробив	Маркіна М.						ФОП МАРКІНА М.І.
План існуючого використання території та схема існуючих обмежень у використанні земель, М 1:1000							