




ДЕТАЛЬНИЙ ПЛАН ТЕРИТОРІЇ

Детальний план території земельних ділянок Димерської селищної ради
 Вишгородського району Київської області (кадастрові номери 3221855300:11:169:0955
 площею 2,0 га та 3221855300:11:169:0956 площею 2,0 га
 на підставі рішення Димерської селищної ради № 833-14-2-VIII від 10 січня 2022 року

Схема транспортної мобільності та інфраструктури, М 1:1000

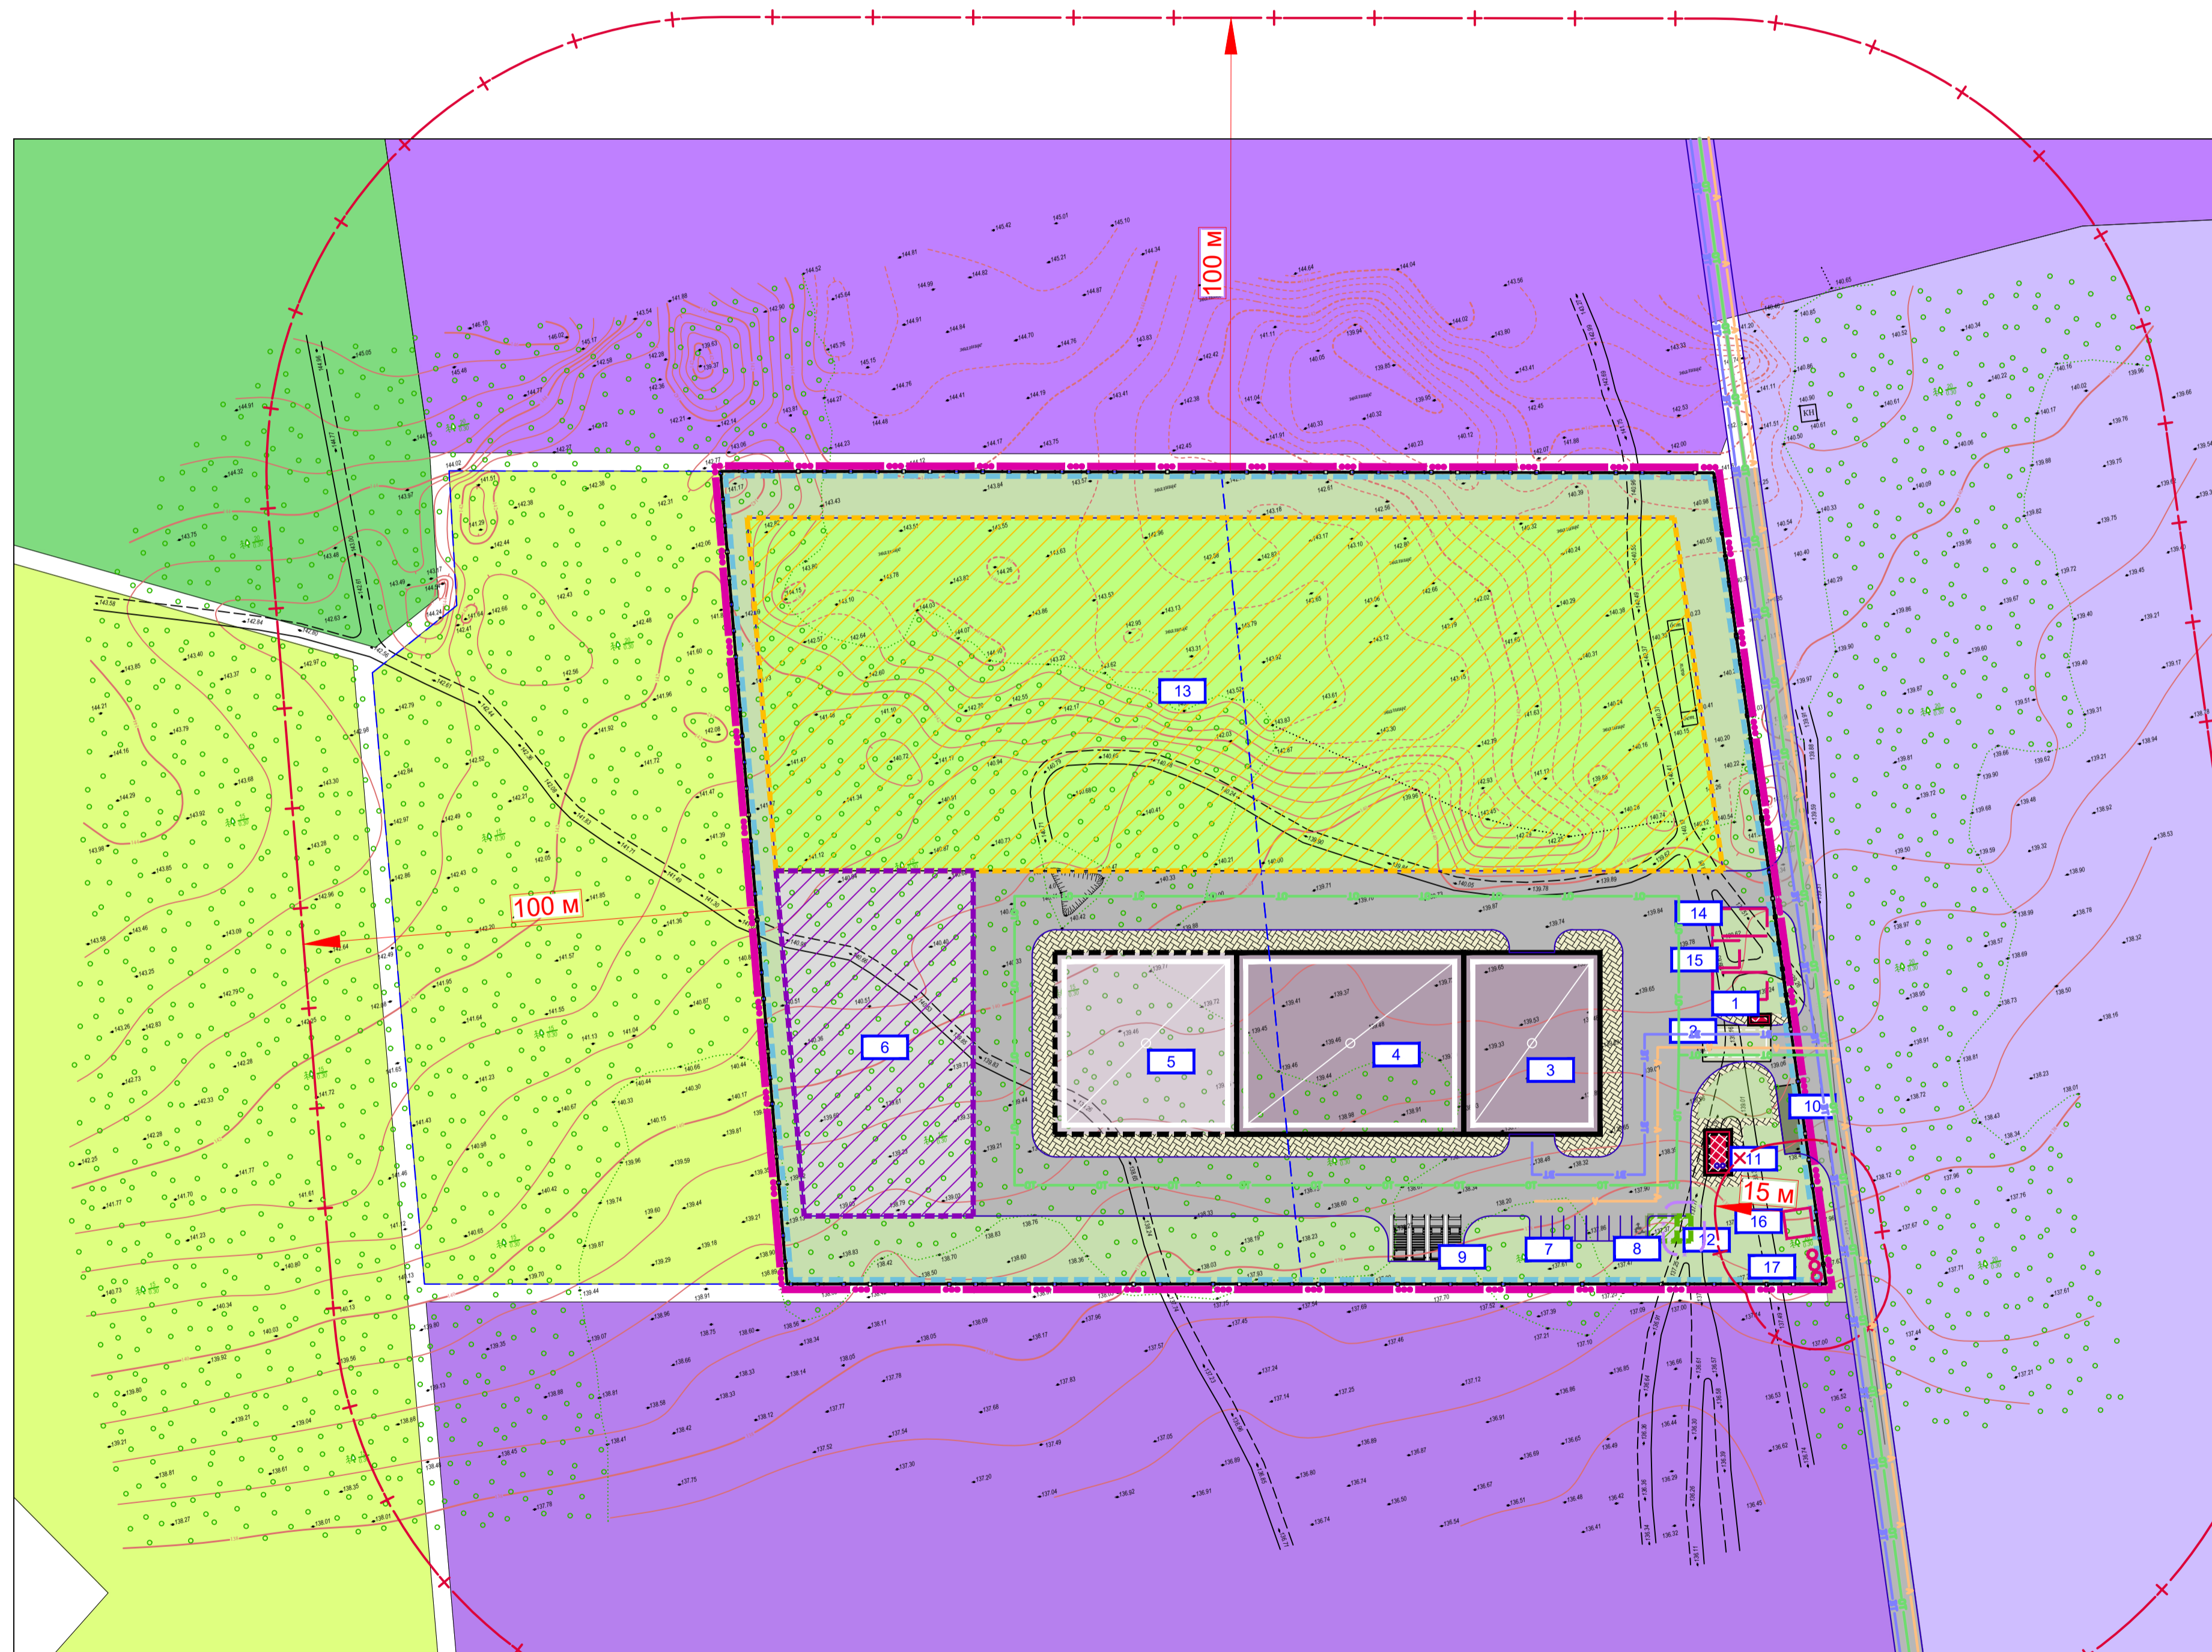

УМОВНІ ПОЗНАЧЕННЯ

Існуючий стан	Проект	Довгострокова перспектива	Межі територій
			Кадастрова межа земельної ділянки
			Межа розроблення детального плану території
Території за межами розроблення детального плану (відповідно до даних ДЗК)			
			01.03 - Для ведення особистого селянського господарства
			03.11 - Для будівництва та обслуговування будівель і споруд закладів науки
			09.01 - Для ведення лісового господарства і пов'язаних з ним послуг
			11.02 - Для розміщення та експлуатації основних, переробних і допоміжних будівель та споруд підприємств переробної, машинобудівної та іншої промисловості
			11.04 - Для розміщення та експлуатації основних, переробних і допоміжних будівель та споруд технічної інфраструктури (виробництва та розподілення газу, паростанції пари та гарячої води, збирання, очищення та розподілення води)
Території в межах детального плану			
			Функціональне призначення території
			20504.0 - Території складування та утилізації відходів
Будівлі та споруди			
			Адміністративна будівля
			Виробнича будівля
			Господарська будівля, споруда
			Майданчик відсортованих компонентів ТПВ
			Вагова установка
			Контрольно-дезінфікуюча зона
			Майданчик контейнерів для сміття
			Озелені території спеціального призначення
			Територія для захоронення відсортованих побутових відходів, що не піддаються подальшій утилізації
			Територія, що визначена для розміщення інженерних споруд
			Територія для зберігання відсортованих компонентів ТПВ
			Огорожа
			Ворота
Вулично-дорожня мережа та транспортна схема			
			Дорога, вулиця
			Пішохідні доріжки
Планувальні обмеження			
			Охоронна зона навколо (уздовж) об'єкта енергетичної мережі (01.05)
			Санітарно-захисна зона навколо об'єкта (03.01) - сміттєпереробна станція
			Території в ліній регулювання забудови (06.01.5)


ЕКСПЛІКАЦІЯ

№ п/п	Назва об'єкта	Кільк.	Примітка
1	КПП	1	проект.
2	Вагова установка	1	проект.
3	Цех розвантаження ТПВ	1	проект.
4	Блок сортування ТПВ	1	проект.
5	Перспективний блок для модернізації та розвитку блоку сортування ТПВ	1	запроектний розрахунковий
6	Майданчик для відсортованих компонентів ТПВ (в т.ч. скляної тари та паперових відходів)	1	проект.
7	Стоянка для тимчасового зберігання легкових автомобілів	1	проект.
8	Стоянка для тимчасового зберігання автомобілів маломобільних груп населення	1	проект.
9	Стоянка для тимчасового зберігання вантажного та спеціального транспорту	1	проект.
10	Вихідна контрольно-дезінфікуюча зона	1	проект.
11	Адміністративно-побутовий будинок у складі: санітарно-побутові приміщення, лабораторія технологічного контролю	1	проект.
12	Територія що визначена для розміщення інженерних будівель та споруд	1	проект.
13	Територія для захоронення відсортованих відходів, що не підлягають для подальшої переробки та відновлення	1	проект.
14	Пожежний резервуар	2	проект.
15	Пожежна насосна станція	1	проект.
16	Очисні споруди дощової каналізації	1	проект.
17	КНС дощової каналізації	1	проект.

Транспортна схема

	Вантажний транспорт
	Обслуговуючий транспорт
	Автомобільний транспорт

МАСШТАБ 1 : 1000
 В 1 см - 10 м

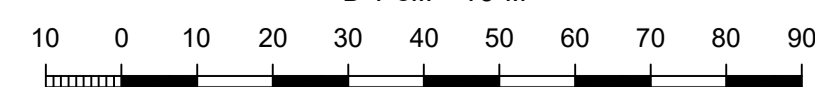

Договір №10-23/02-МБД			
Димерська селищна рада Вишгородського району Київської області			
Зм.	Кільк.	Аркуш/недок.	Підпис
			2024
ГАП	Маркіна М.		
сертифікат	AA-004261		
Розробив	Маркіна М.		
Детальний план території земельних ділянок Димерської селищної ради Вишгородського району Київської області (кадастрові номери 3221855300:11:169:0955 площею 2,0 га та 3221855300:11:169:0956 площею 2,0 га на підставі рішення Димерської селищної ради			Стадія
Схема транспортної мобільності та інфраструктури М 1:1000			Аркуш
			Аркушів
			ДПТ
			5
			1
			ФОП МАРКІНА М.І.